


Условные обозначения:

- Новое дорожное асфальтовое покрытие
- Новое тротуарное асфальтовое покрытие
- Дорожный бордюрный камень
- Тротуарный бордюрный камень
- Парковочное место
- Газон
- Турниковый комплекс
- Баскетбольная площадка
- Контейнерная площадка
- Детская площадка
- Новая электроопора
- Существующая электроопора
- Ограждение
- Урна
- Скамья
- Видеокамера

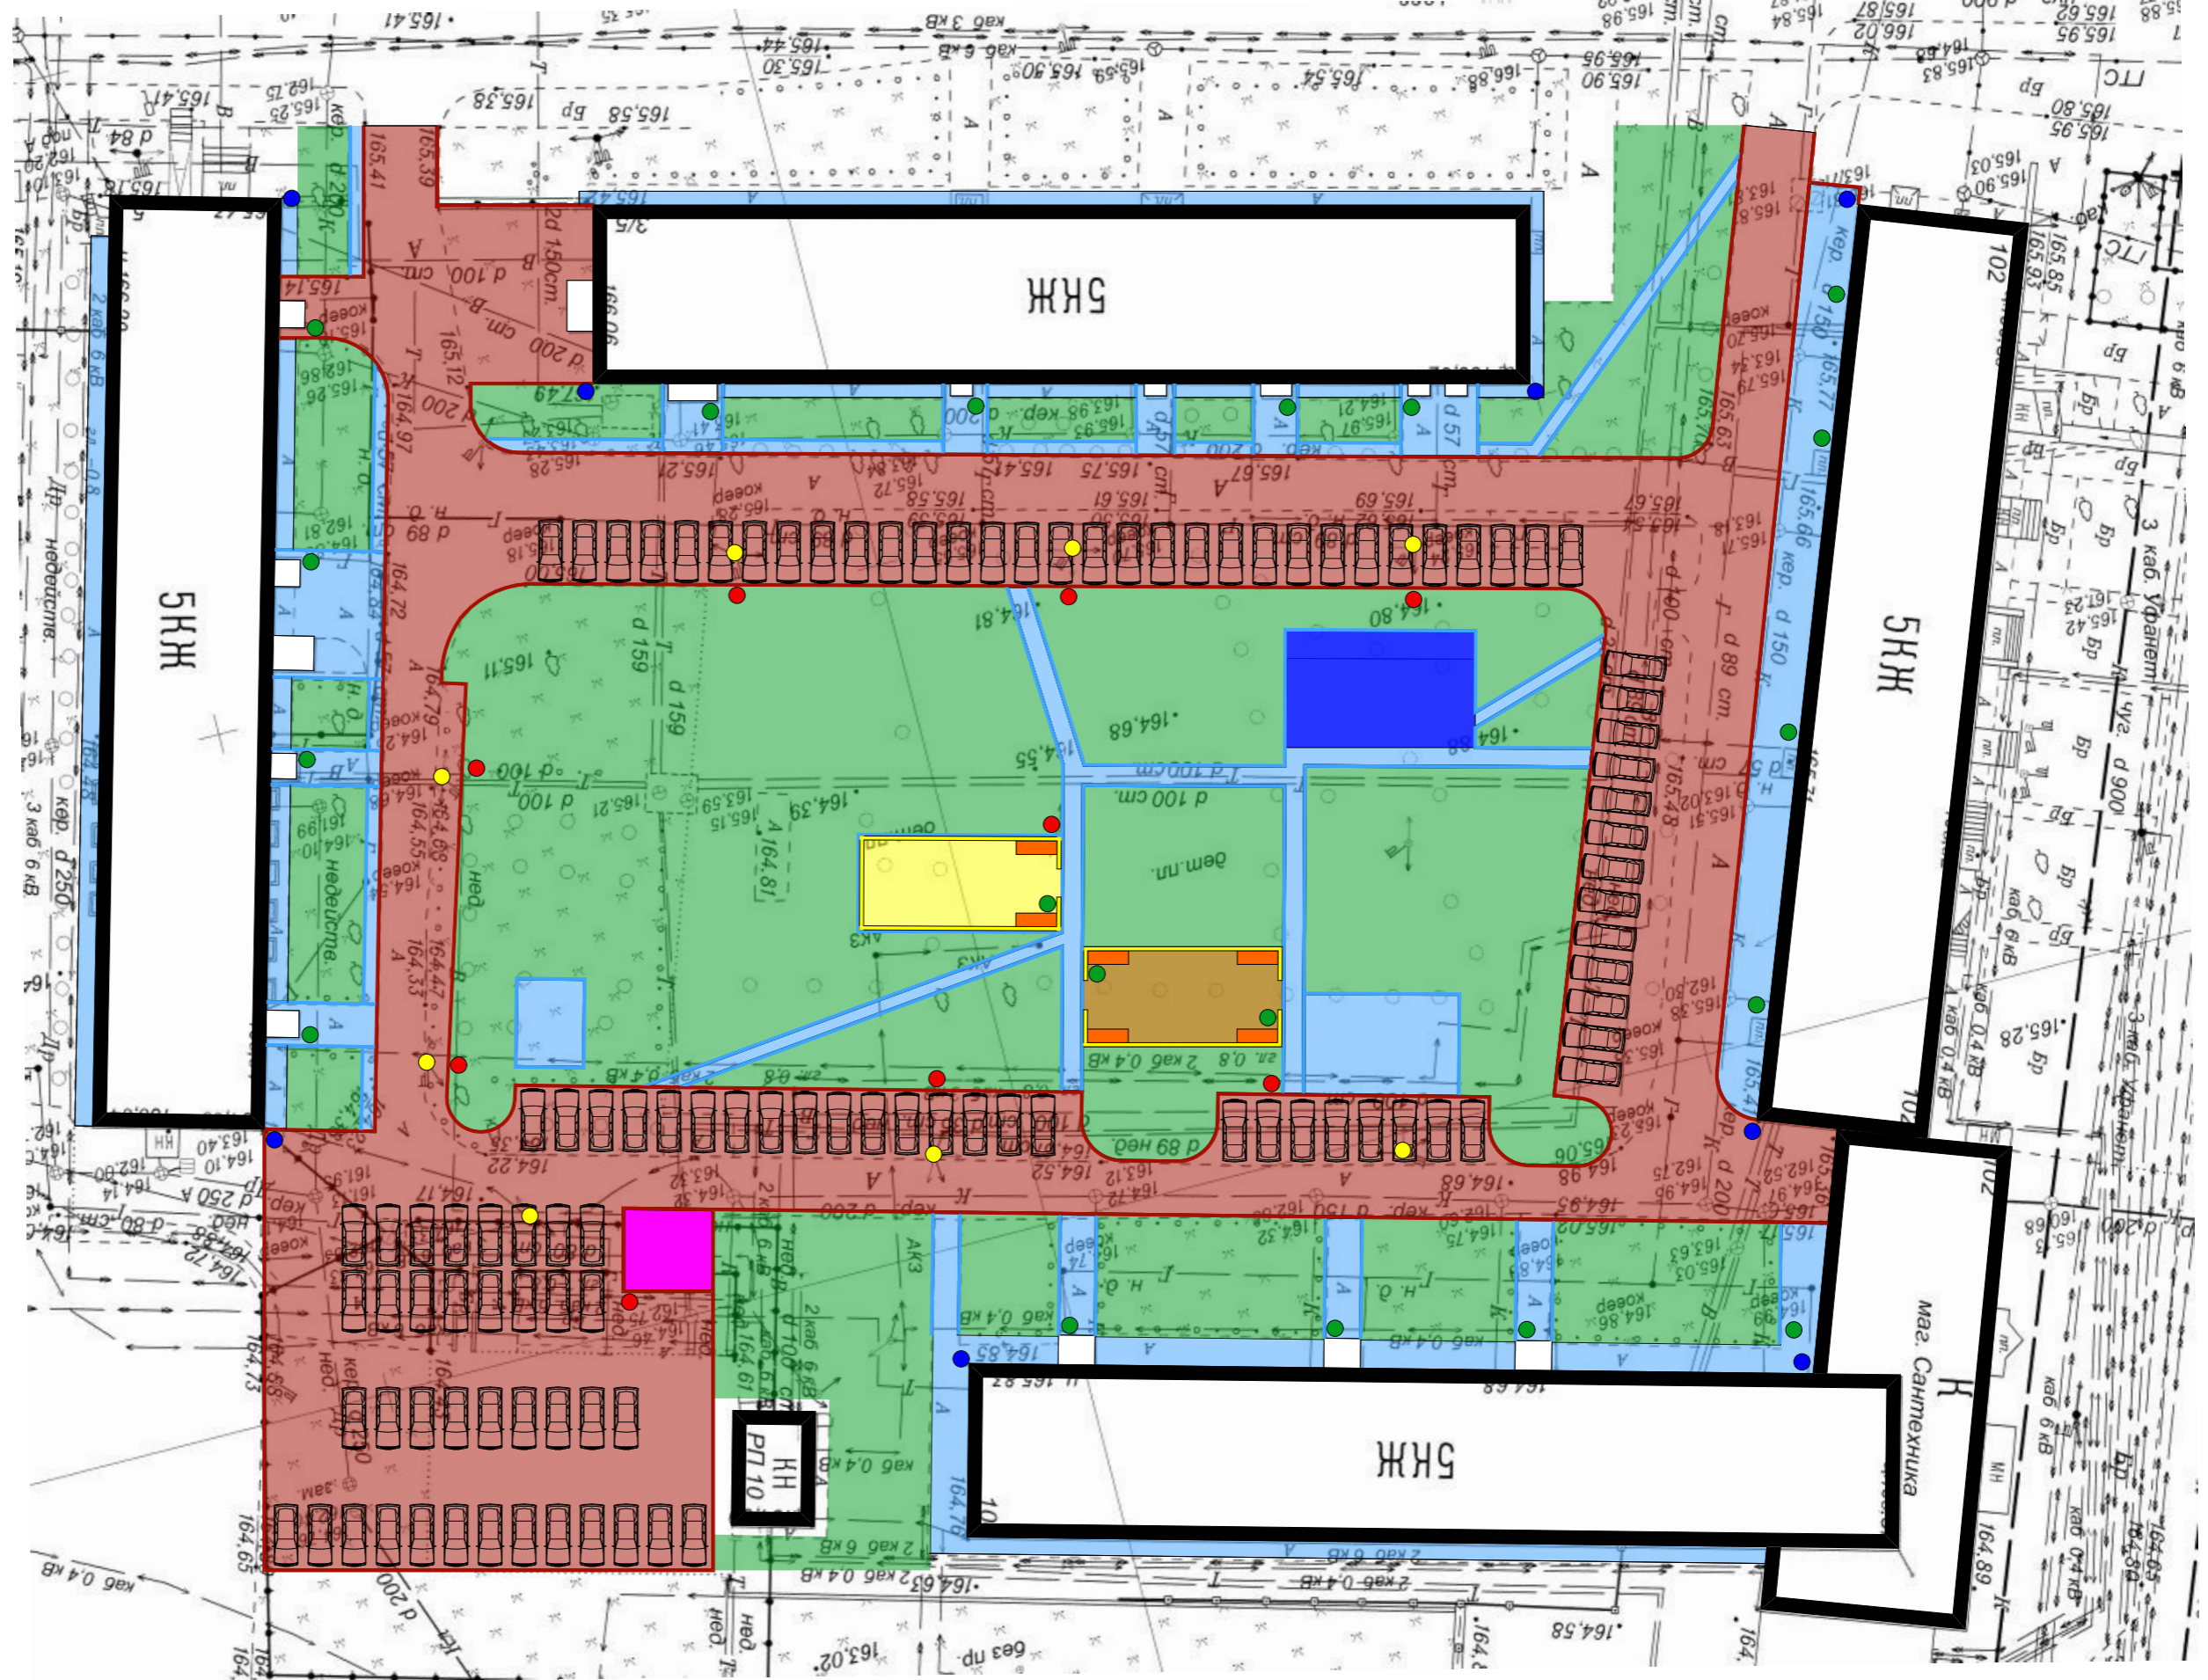

Примечание:
Все деревья попадающие в зону асфальтового покрытия заключить в приствольные лунки 1х1м

Проект комплексного благоустройства дворовой территории МКД №102, 104 по ул. Ленина, МКД №3/5, №5 по ул. Ивана Якутова