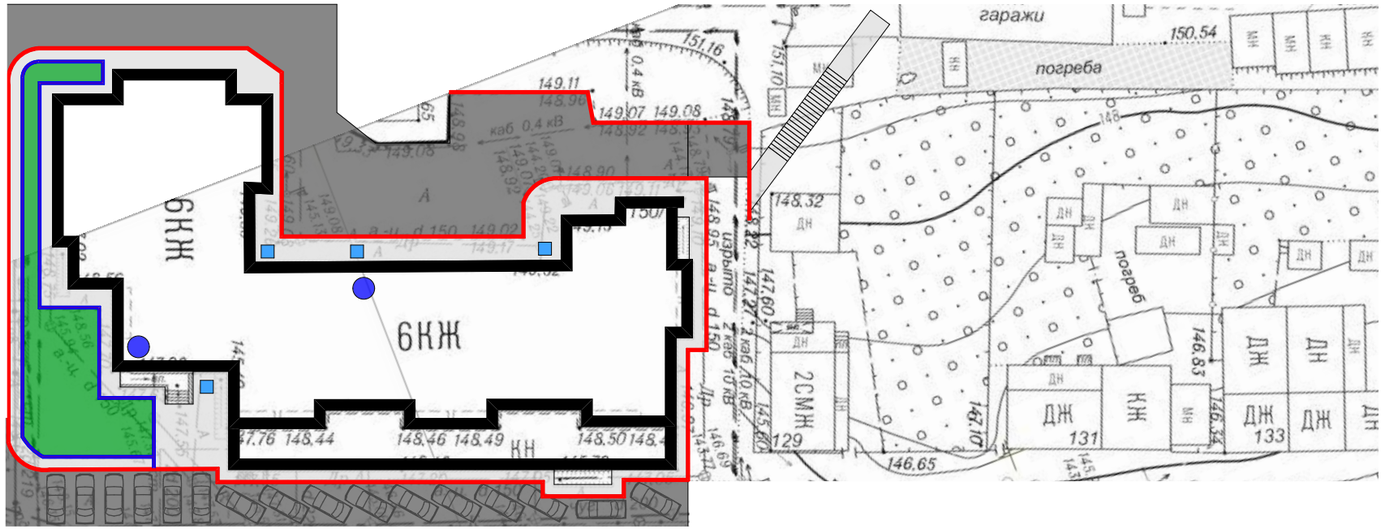

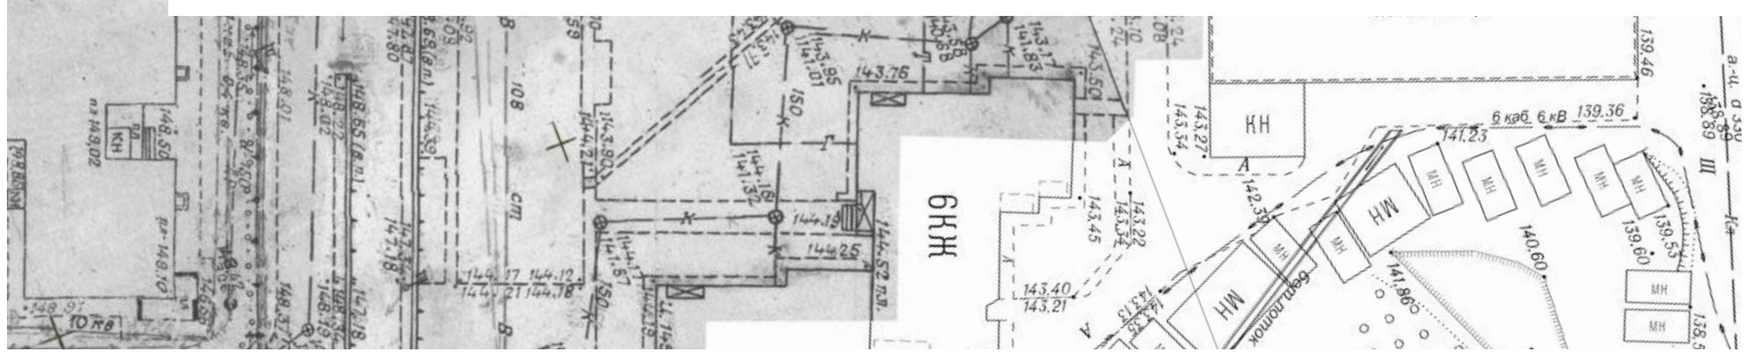

Условные обозначения:

- Новое дорожное асфальтовое покрытие
- Новое тротуарное асфальтовое покрытие
- Озеленение (газон)
- Контейнерная площадка
- урна
- установка видеокамер
- Старая опора освещения
- Новая опора освещения
- Парковочное место
- Тротуарный бордюрный камень
- Дорожный бордюрный камень

Проект комплексного благоустройства дворовой территории МКД № 150/1 и № 150/2 по ул. Ленина