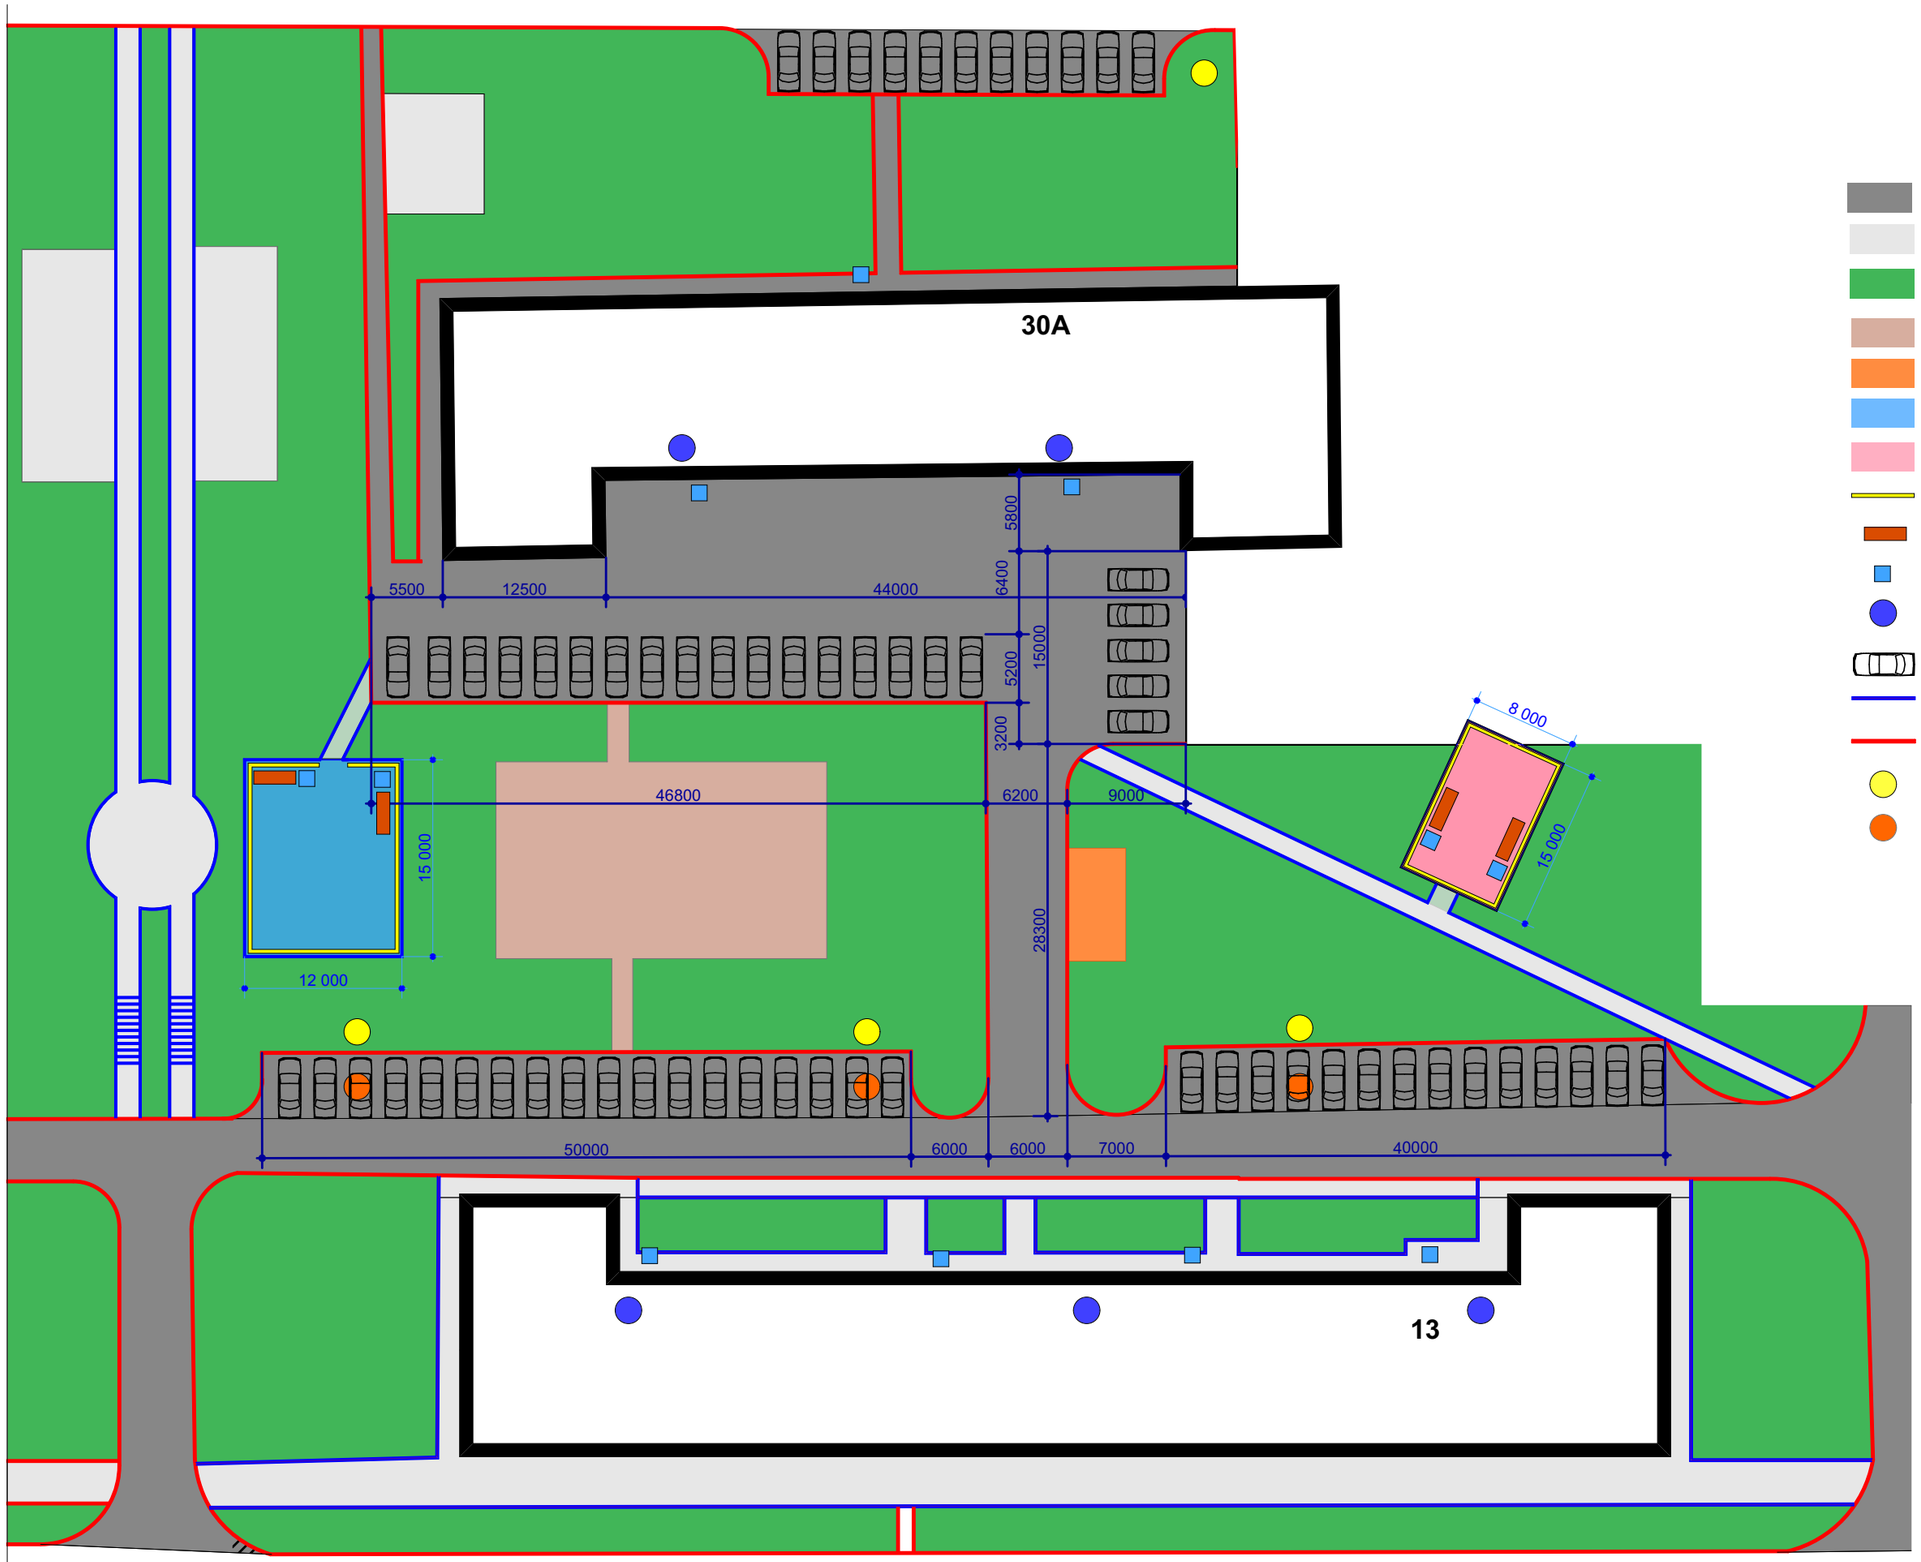

Условные обозначения:

- Новое дорожное асфальтовое покрытие
- Новое тротуарное асфальтовое покрытие
- Озеленение (газон)
- Бельевая площадка
- Контейнерная площадка
- Детская площадка
- Спортивная площадка
- Ограждение детской площадки
- скамейка
- урна
- установка видеокамер
- Парковочное место
- Тротуарный бордюрный камень
- Дорожный бордюрный камень
- Новая электрическая опора
- Существующий столб электроопоры (перенос)

Проект комплексного благоустройства дворовой территории МКД №13 по ул. Шумавцовая, №30а по ул. Первомайская

МУНИЦИПАЛЬНОЕ БЮДЖЕТНОЕ УЧРЕЖДЕНИЕ
ЦЕНТР ГОРОДСКОГО ДИЗАЙНА