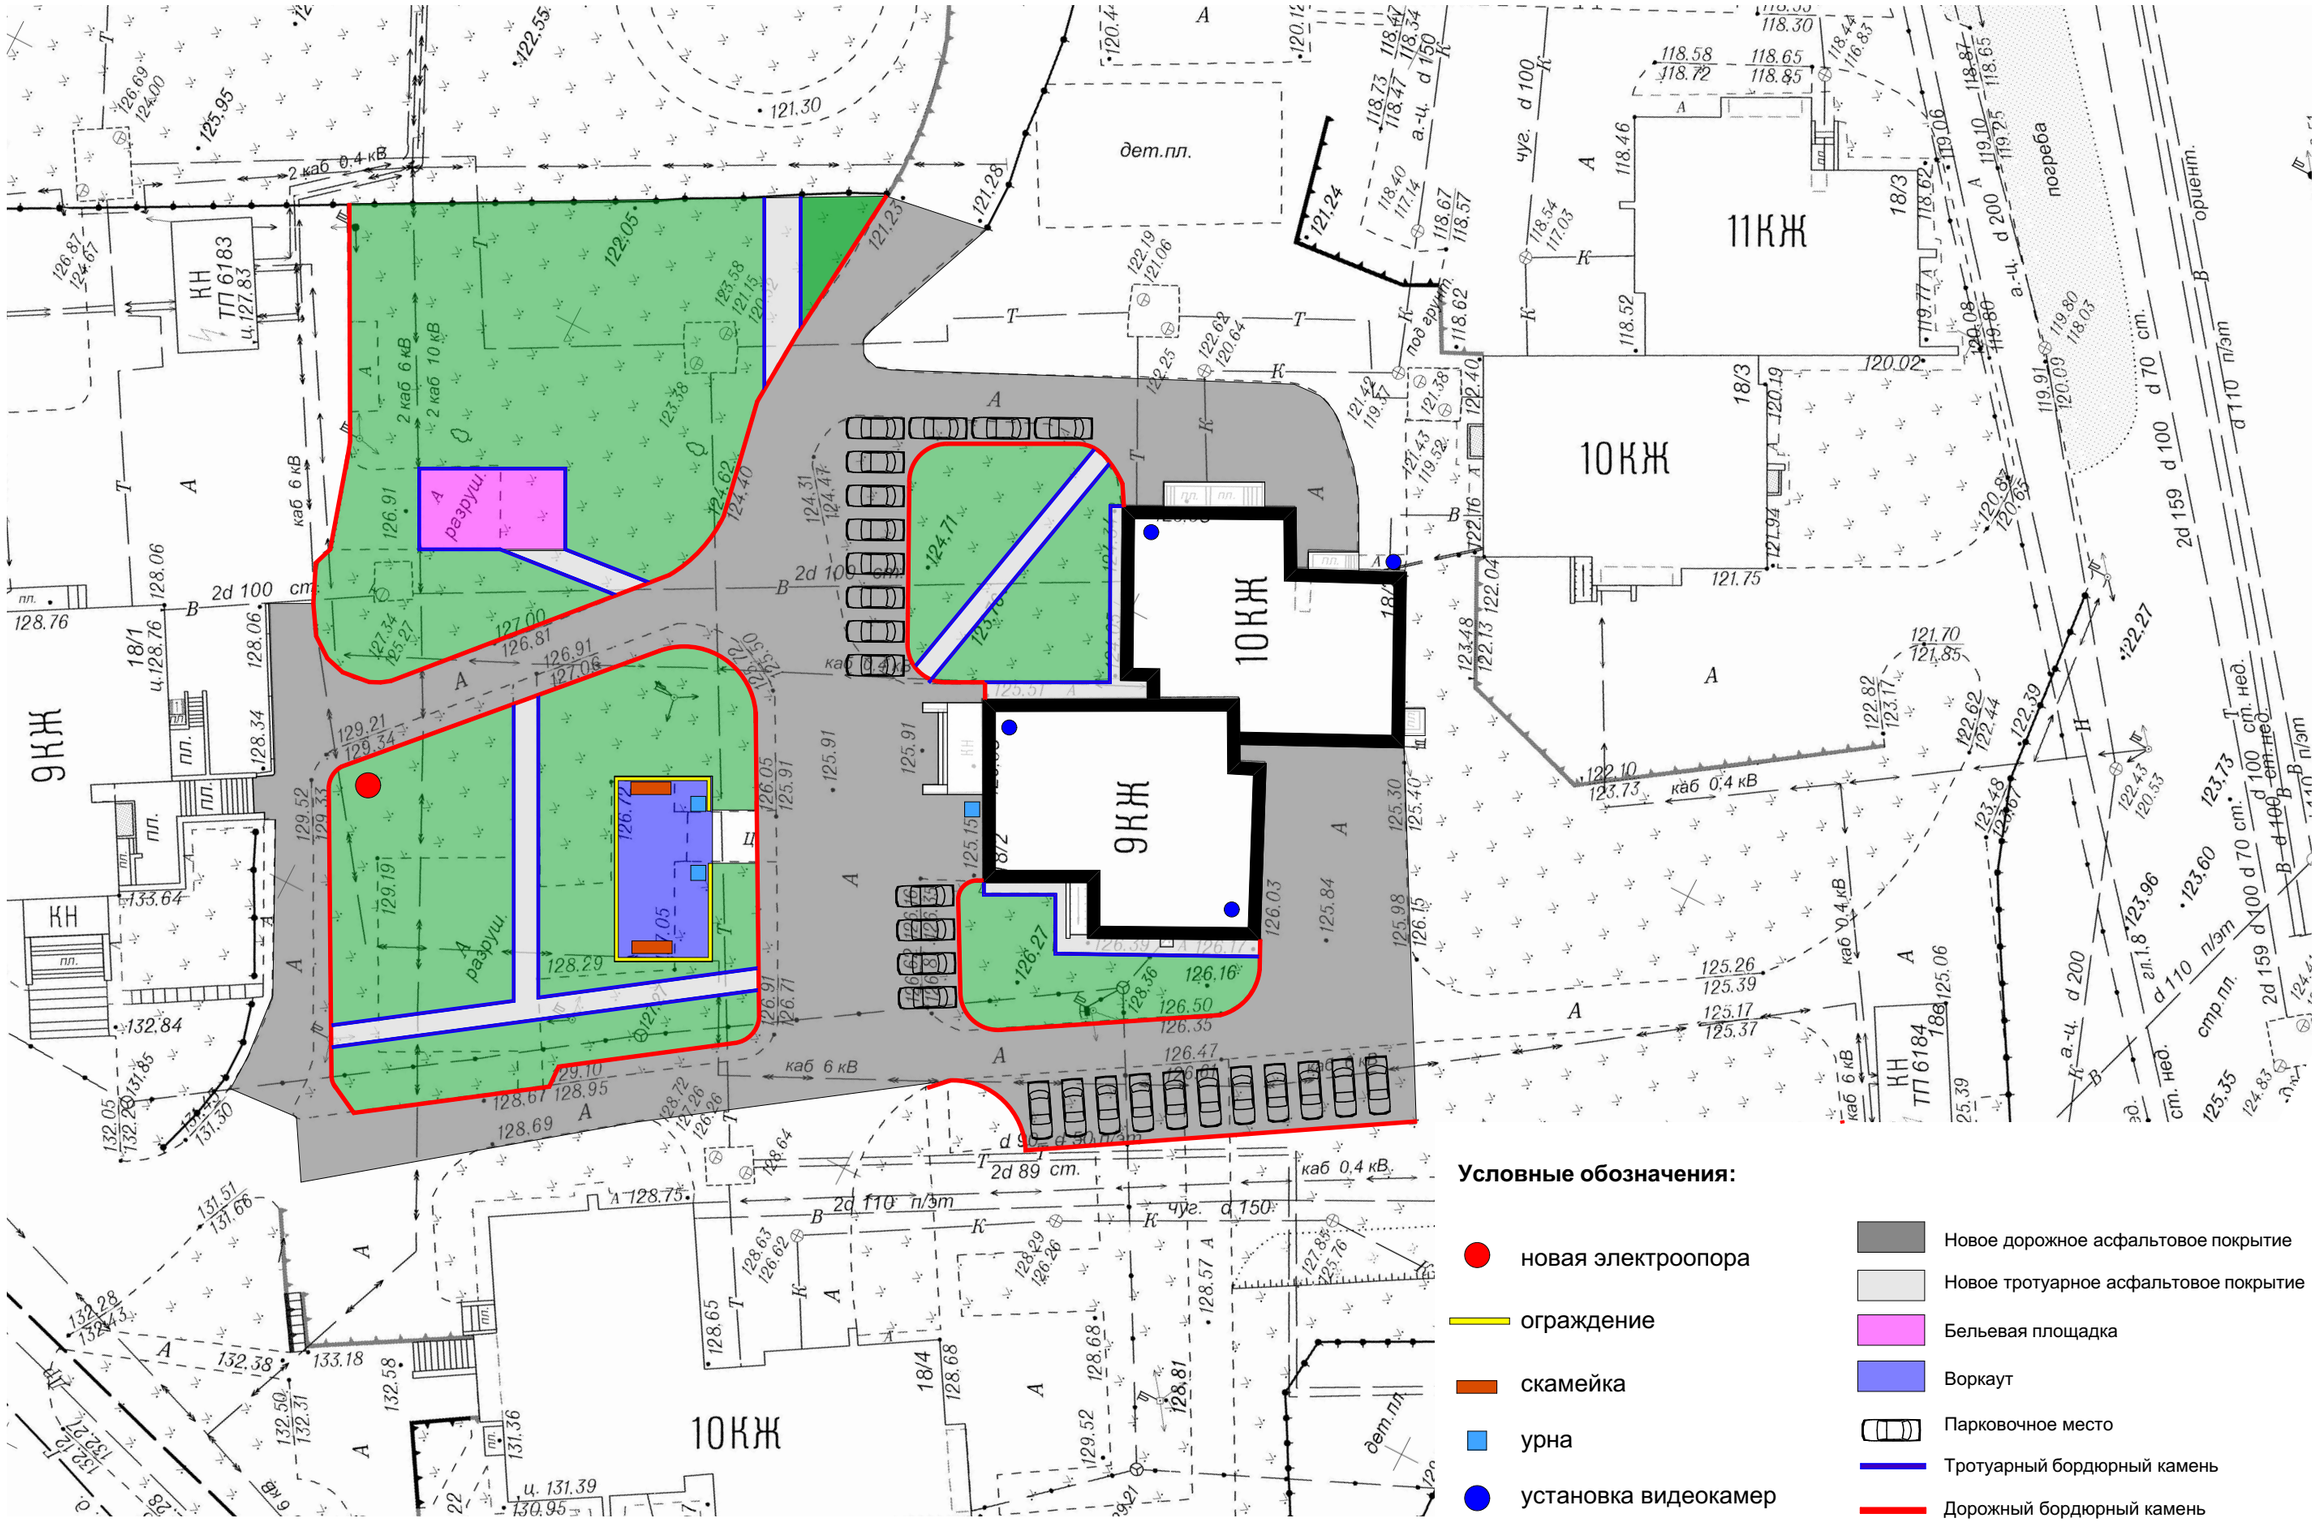

Проект комплексного благоустройства дворовой территории МКД № 18/2 по ул. Уфимское шоссе

МУНИЦИПАЛЬНОЕ БЮДЖЕТНОЕ УЧРЕЖДЕНИЕ
ЦЕНТРГОРОДСКОГОДИЗАЙНА