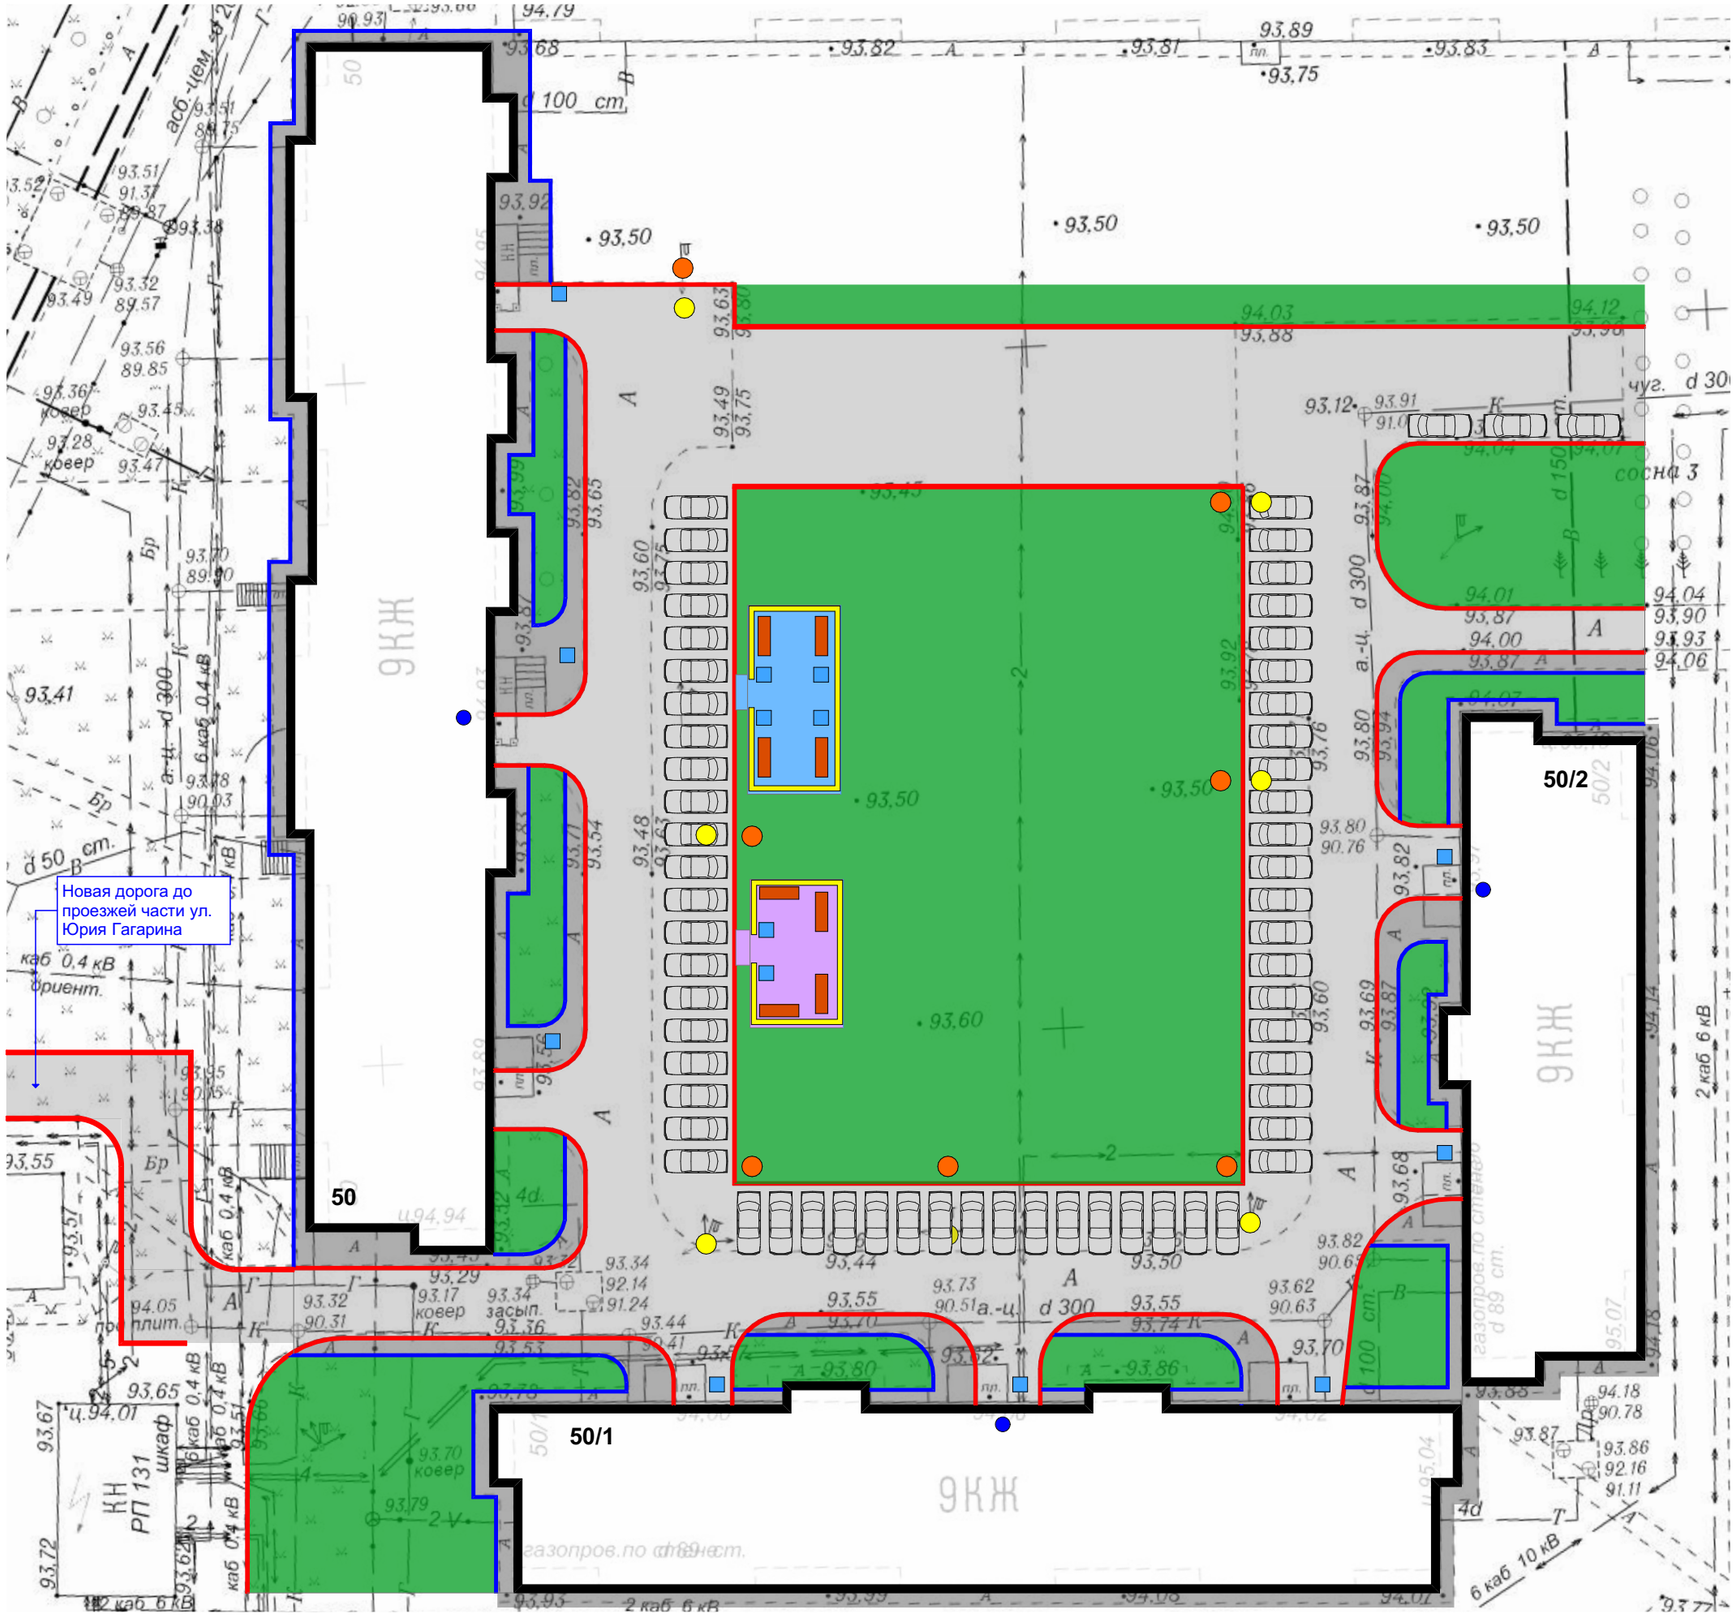

Условные обозначения:

- озеленение (газон)
- тротуарное асфальтовое покрытие
- дорожное асфальтовое покрытие
- парковочное место
- тротуарный бордюрный камень
- дорожный бордюрный камень
- существующий столб электроопоры
- предполагаемое место установки новой электроопоры
- Детский игровой комплекс
- Воркаут
- ограждение детской площадки
- скамейка
- урна
- установка видеокамер

Проект комплексного благоустройства дворовой территории МКД №50, 50/1, 50/2 по ул. Юрия Гагарина

МУНИЦИПАЛЬНОЕ БЮДЖЕТНОЕ УЧРЕЖДЕНИЕ ЦЕНТРГОРОДСКОГОДИЗАЙНА