


**Условные обозначения:**

-  озеленение
-  дорожное асфальтовое покрытие
-  тротуарное асфальтовое покрытие
-  спортивная площадка
-  контейнерная площадка
-  тротуарный бордюрный камень
-  дорожный бордюрный камень
-  новая опора освещения
-  старая опора освещения
-  ограждение площадок
-  скамейка
-  урна
-  установка видеокамер

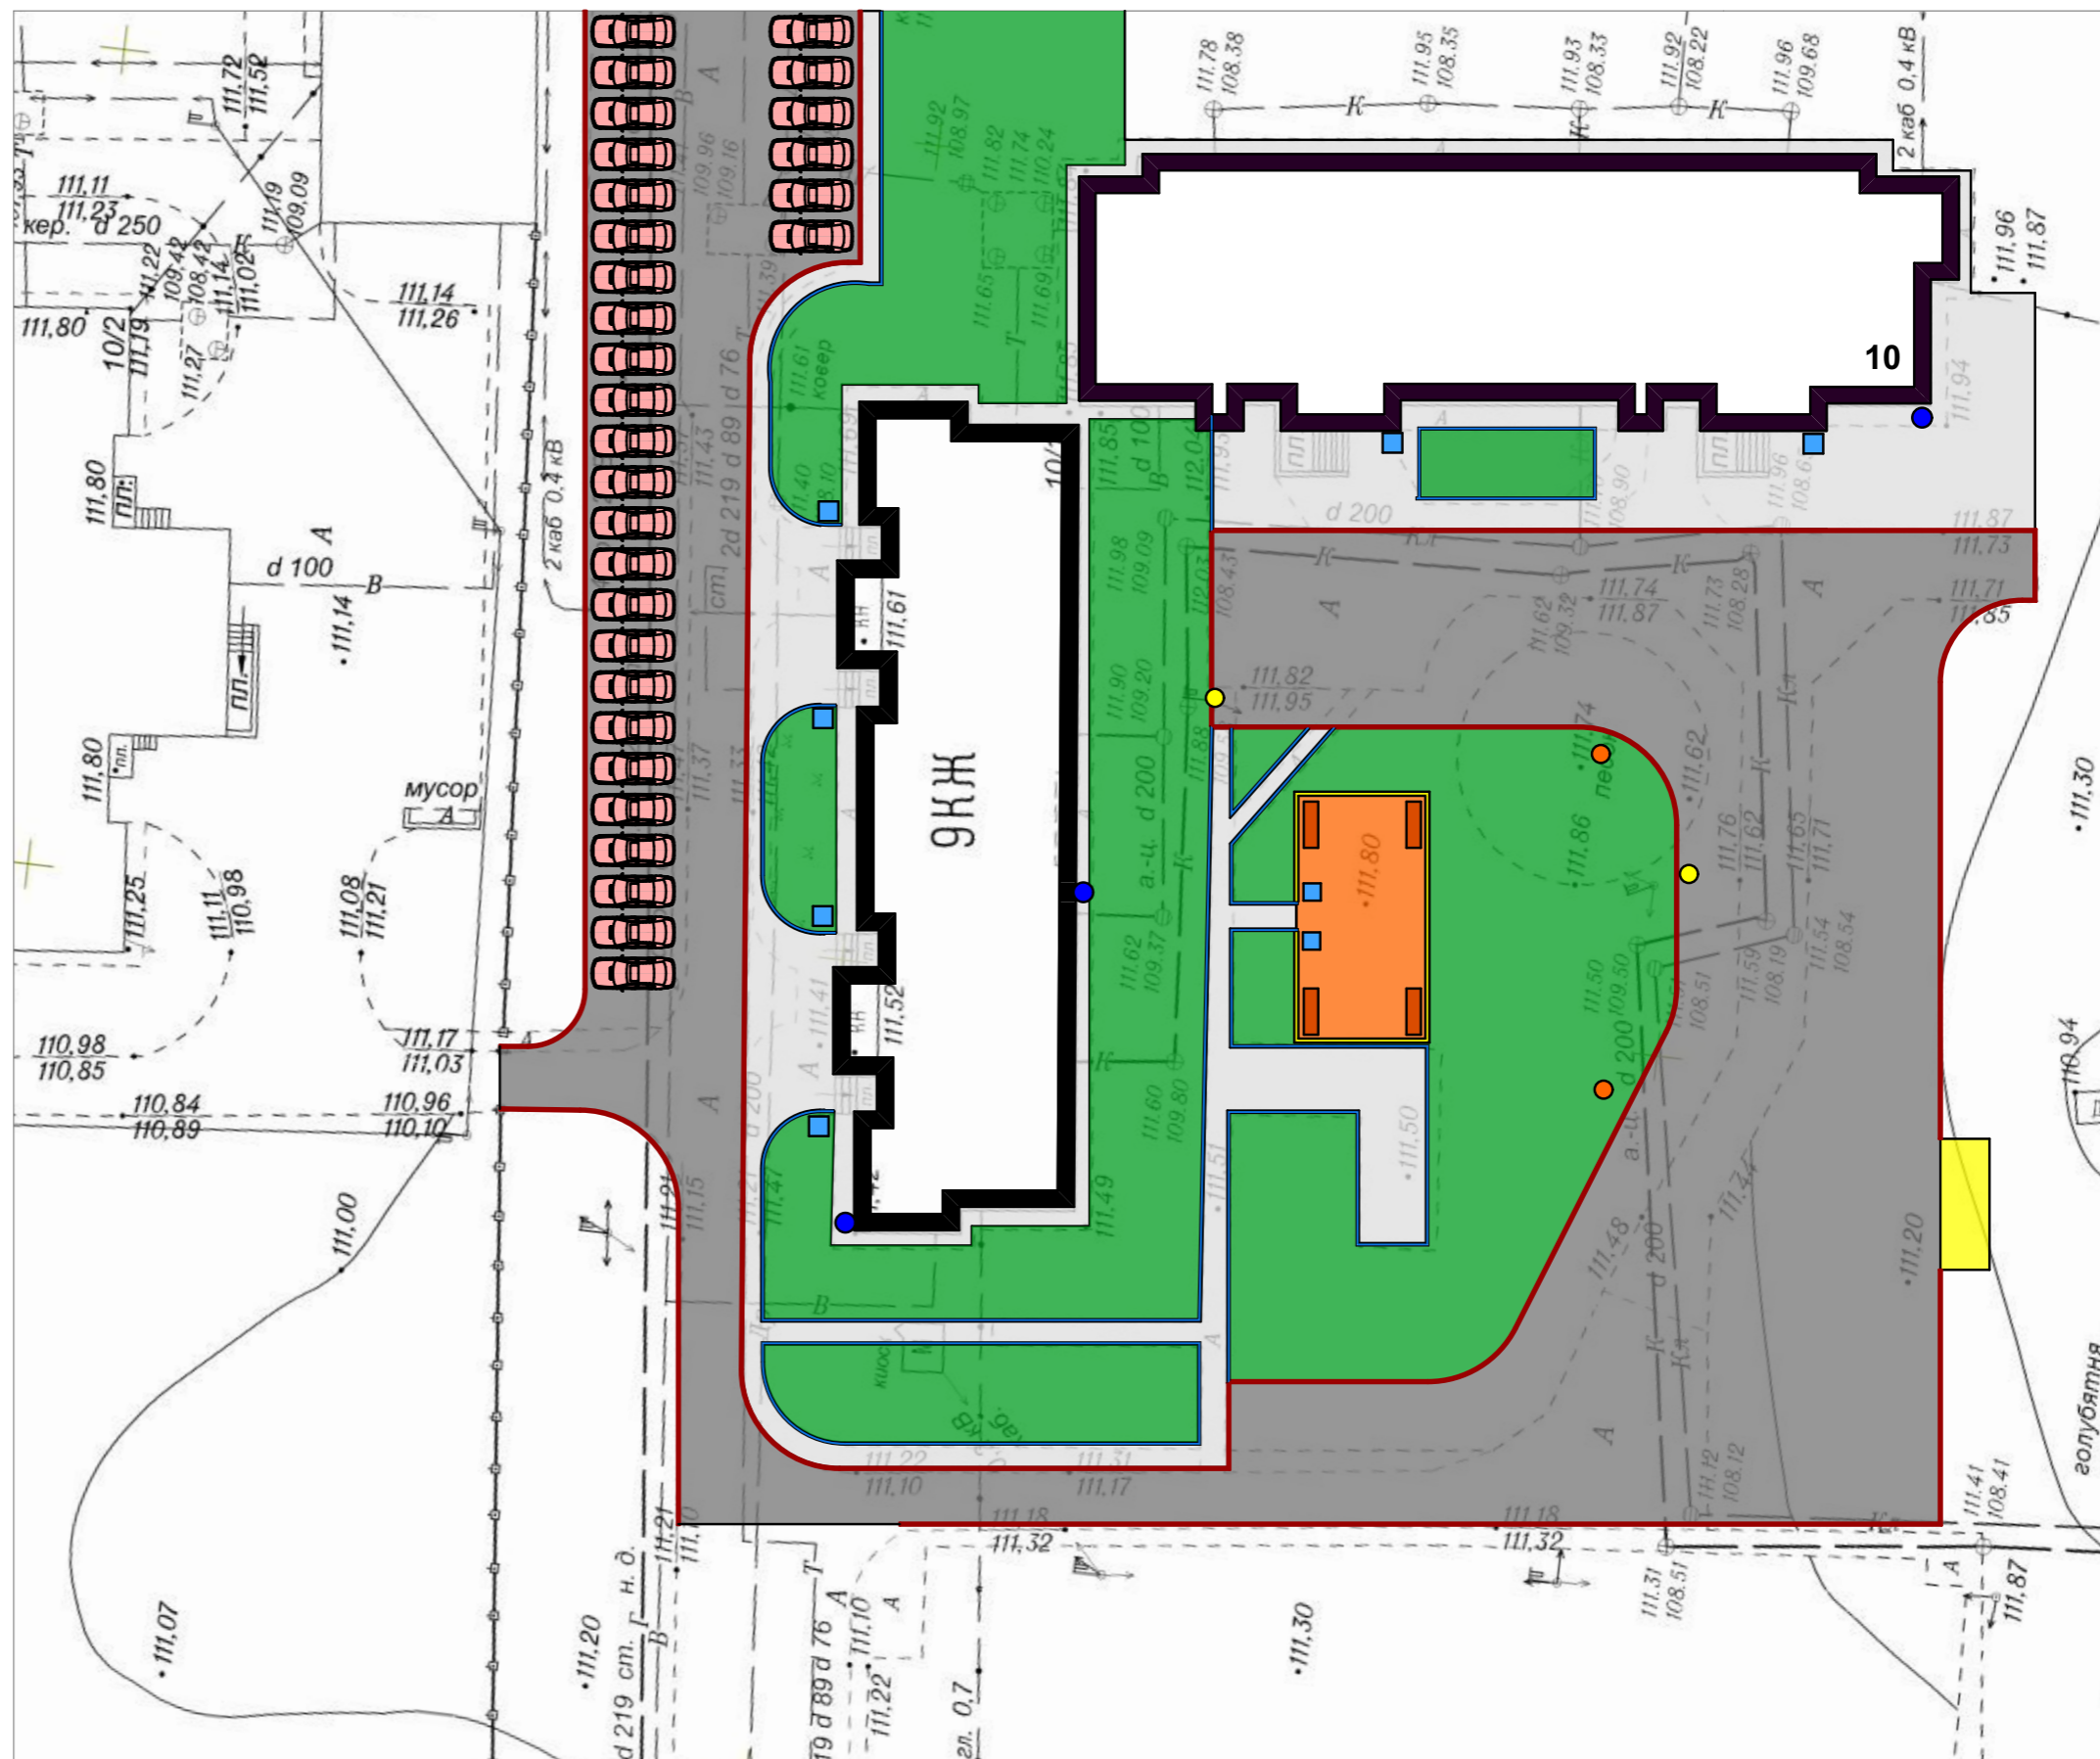

Проект комплексного благоустройства дворовой территории МКД №10, 10\1 по ул. Касимовская