


Условные обозначения:

-  озеленение
-  дорожное асфальтовое покрытие
-  тротуарное асфальтовое покрытие
-  тротуарный бордюрный камень
-  дорожный бордюрный камень
-  существующий столб электроопоры
-  перенос электроопоры
-  детская площадка
-  контейнерная площадка
-  ограждение детской площадки
-  скамейка
-  урна
-  установка видеочамер

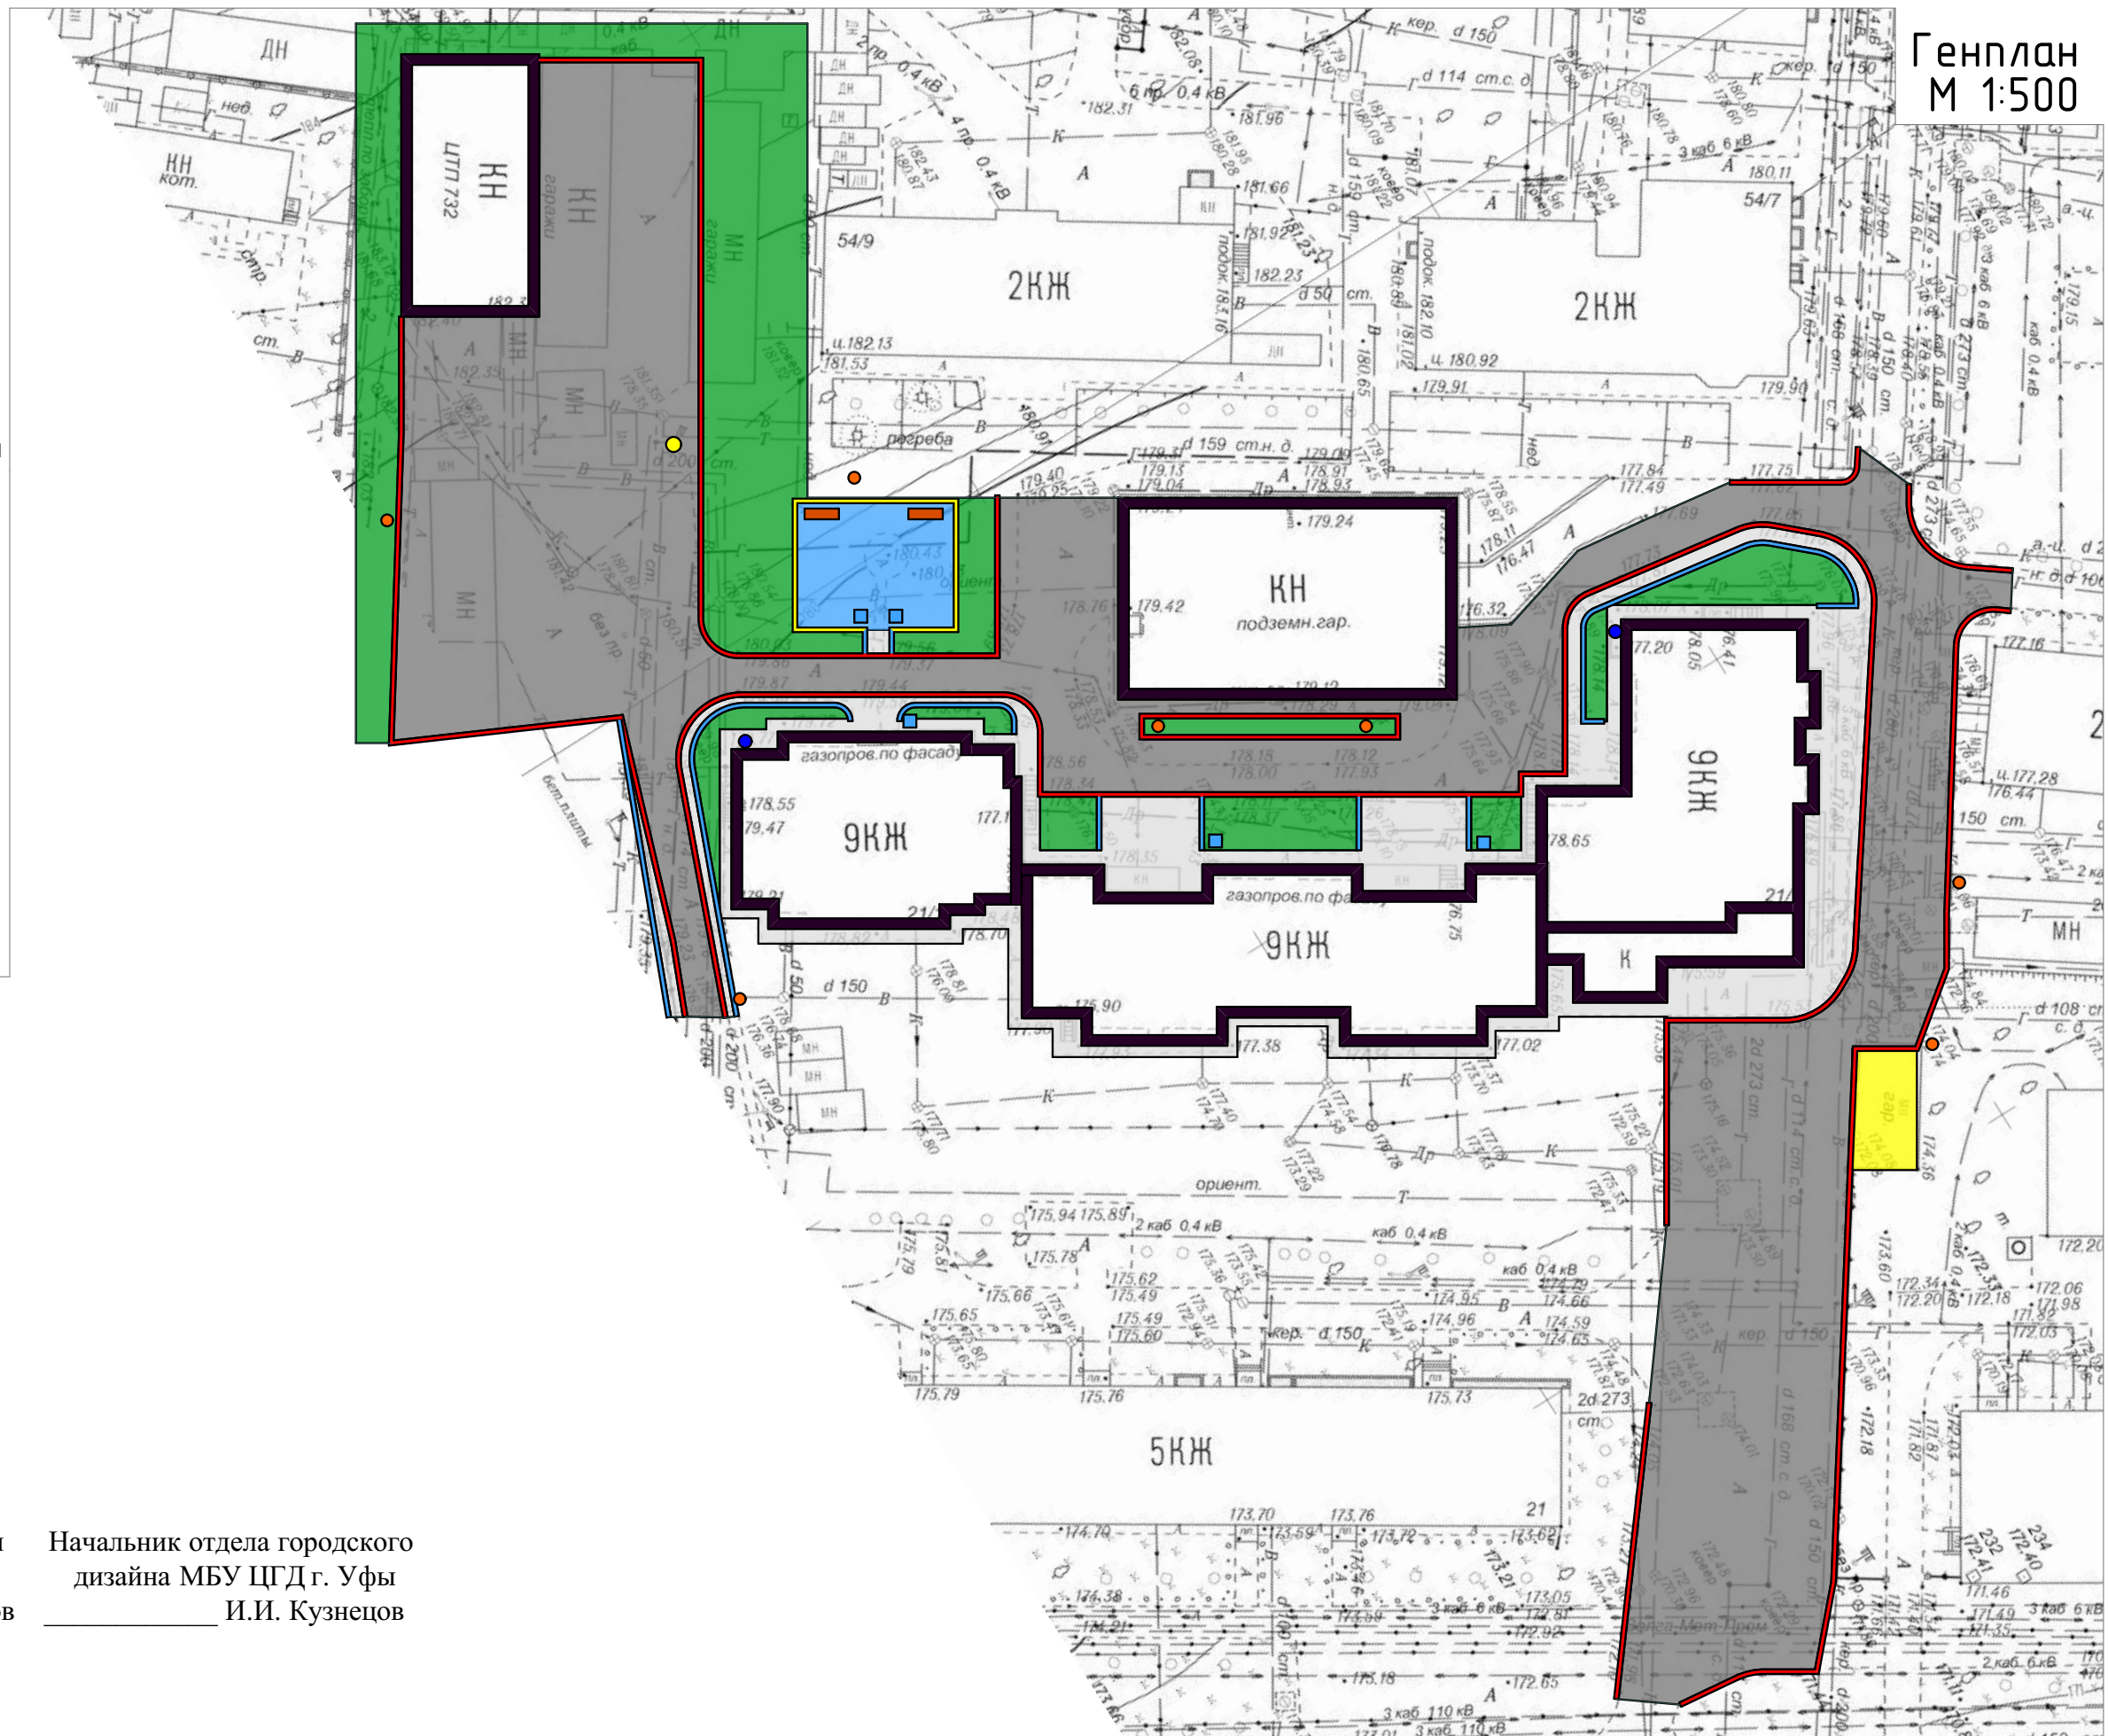

РАЗРАБОТАНО:

Директор МБУ ЦГД г. Уфы

М.Р. Муратов

Начальник отдела городского  
дизайна МБУ ЦГД г. Уфы

И.И. Кузнецов

Проект комплексного благоустройства дворовой территории МКД № 2111 по ул. Комсомольская