

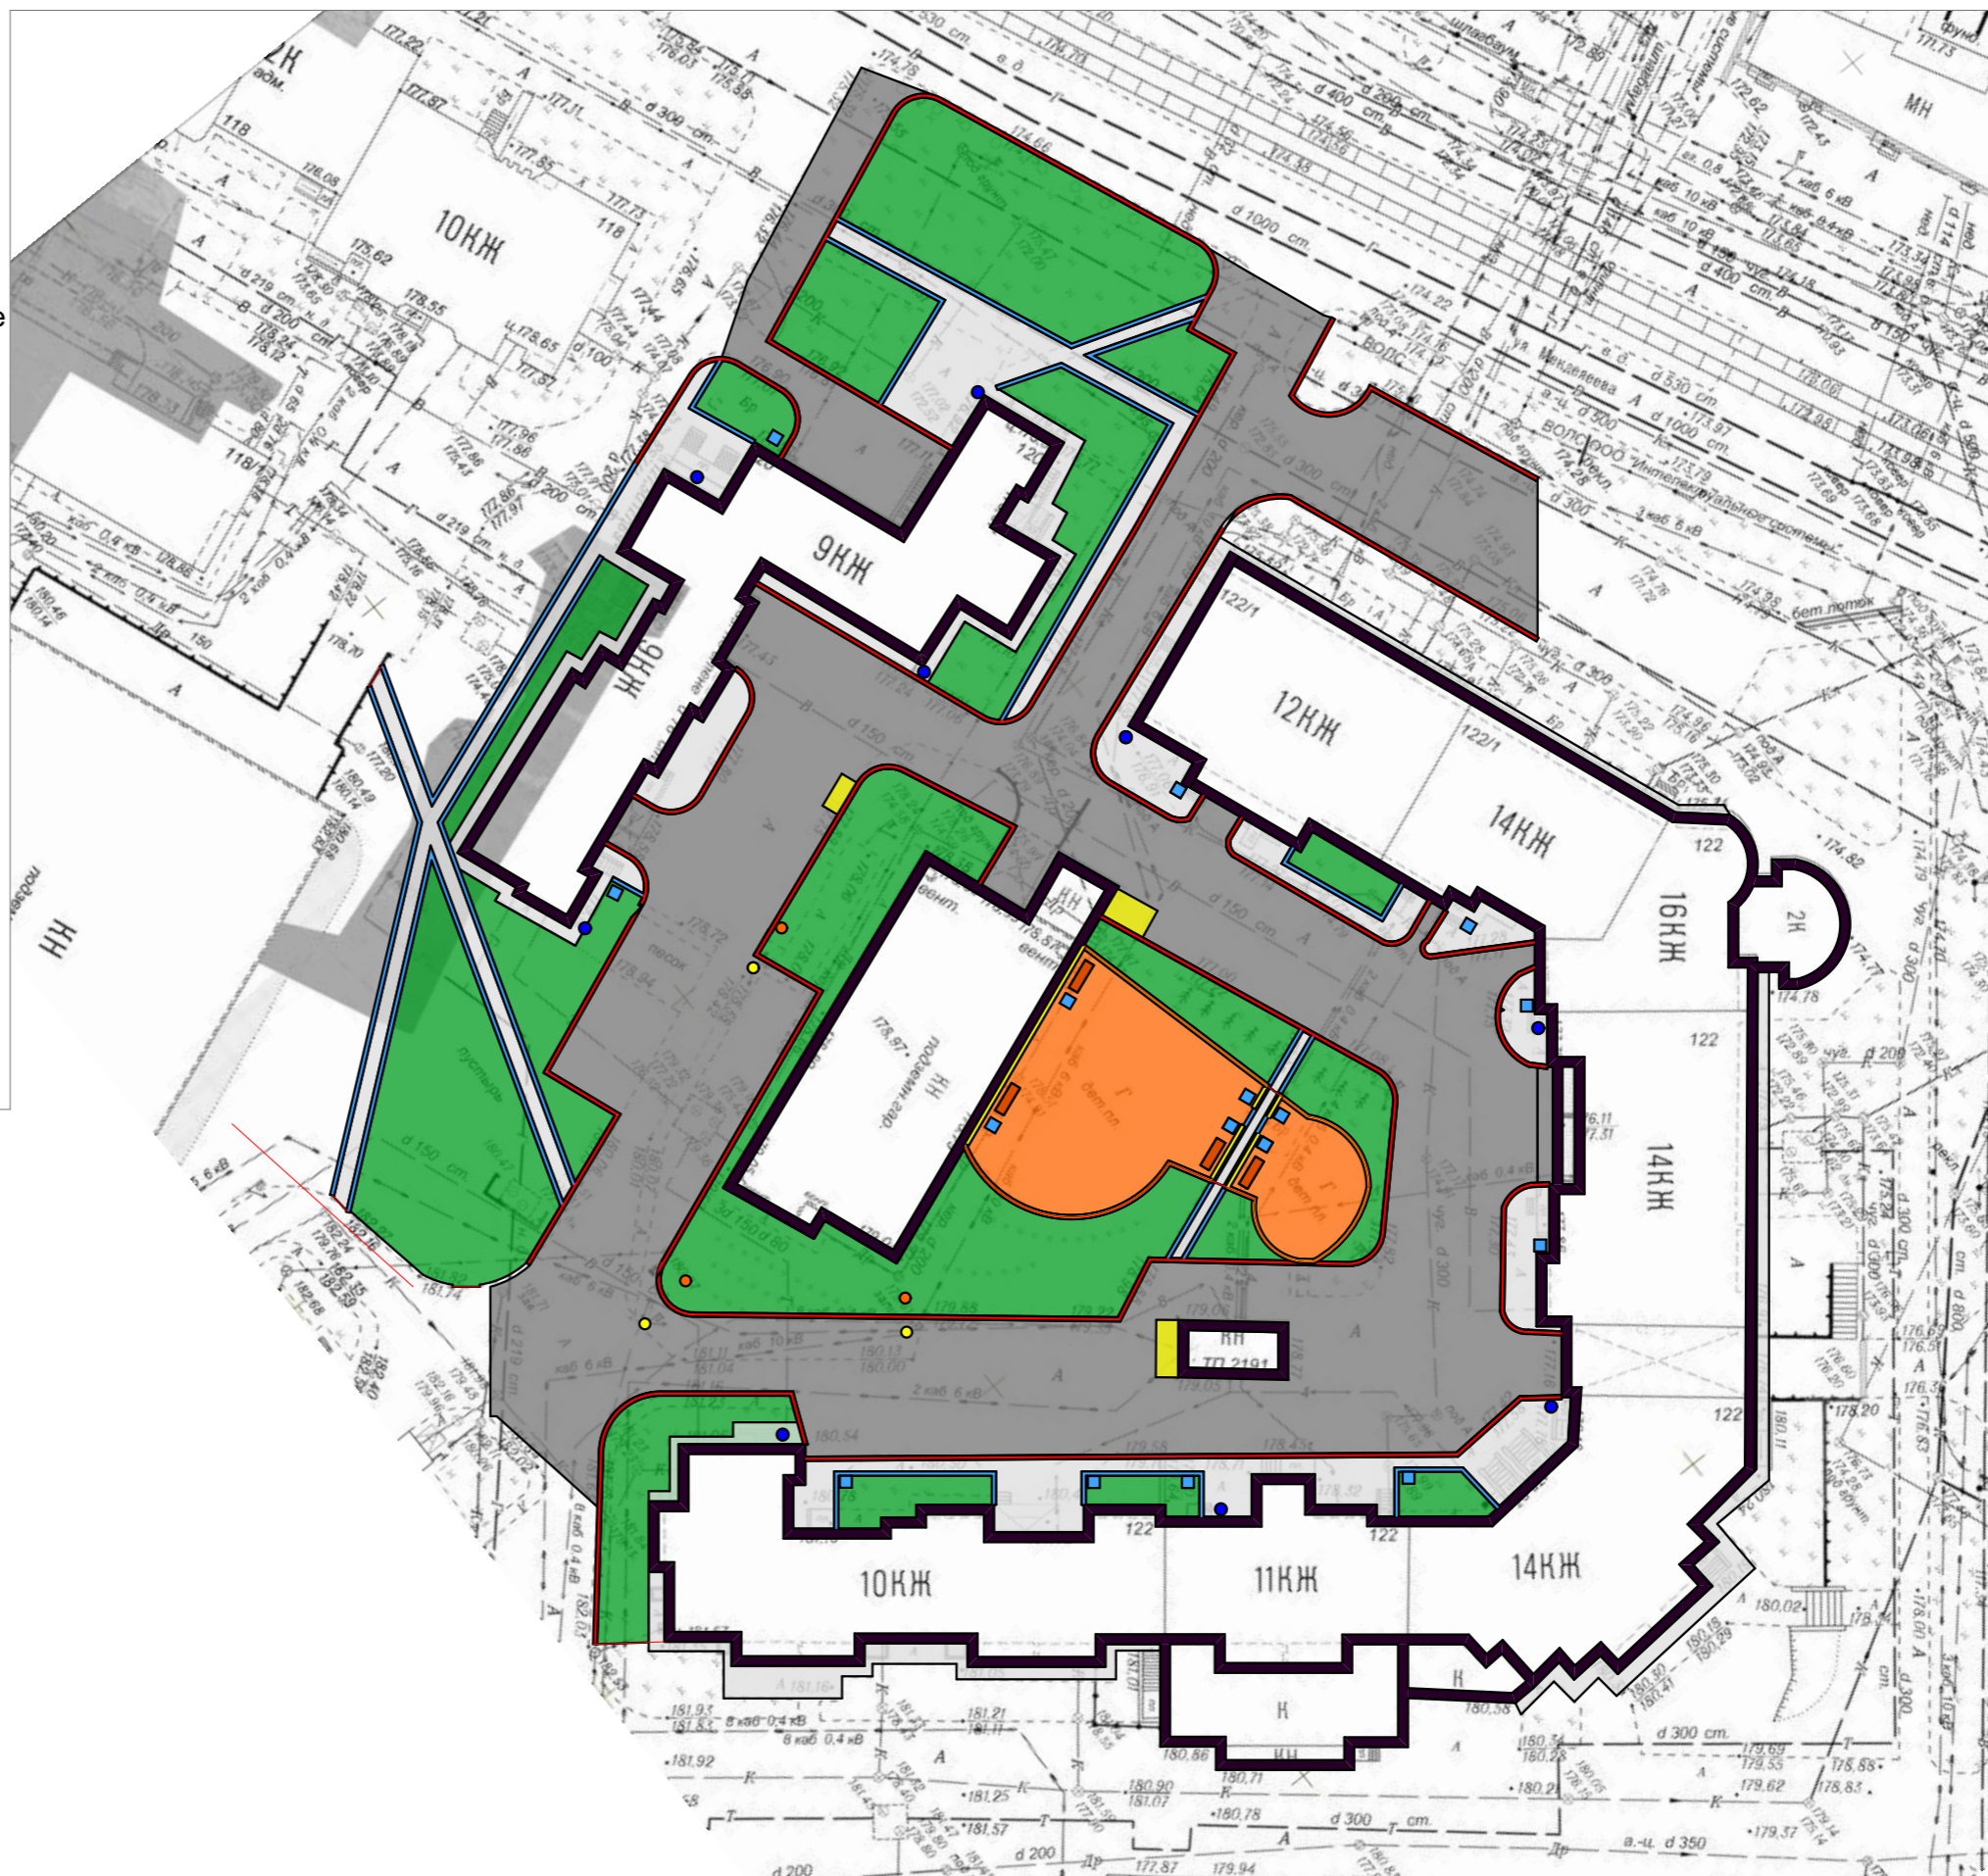


Условные обозначения:

-  озеленение
-  дорожное асфальтовое покрытие
-  тротуарное асфальтовое покрытие
-  детский игровой комплекс
-  контейнерная площадка
-  тротуарный бордюрный камень
-  дорожный бордюрный камень
-  новая опора освещения
-  старая опора освещения
-  ограждение площадок
-  скамейка
-  урна
-  установка видеочамер



Проект комплексного благоустройства дворовой территории МКД № 120, 122, 122\1 по ул. Менделеева