



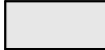
 








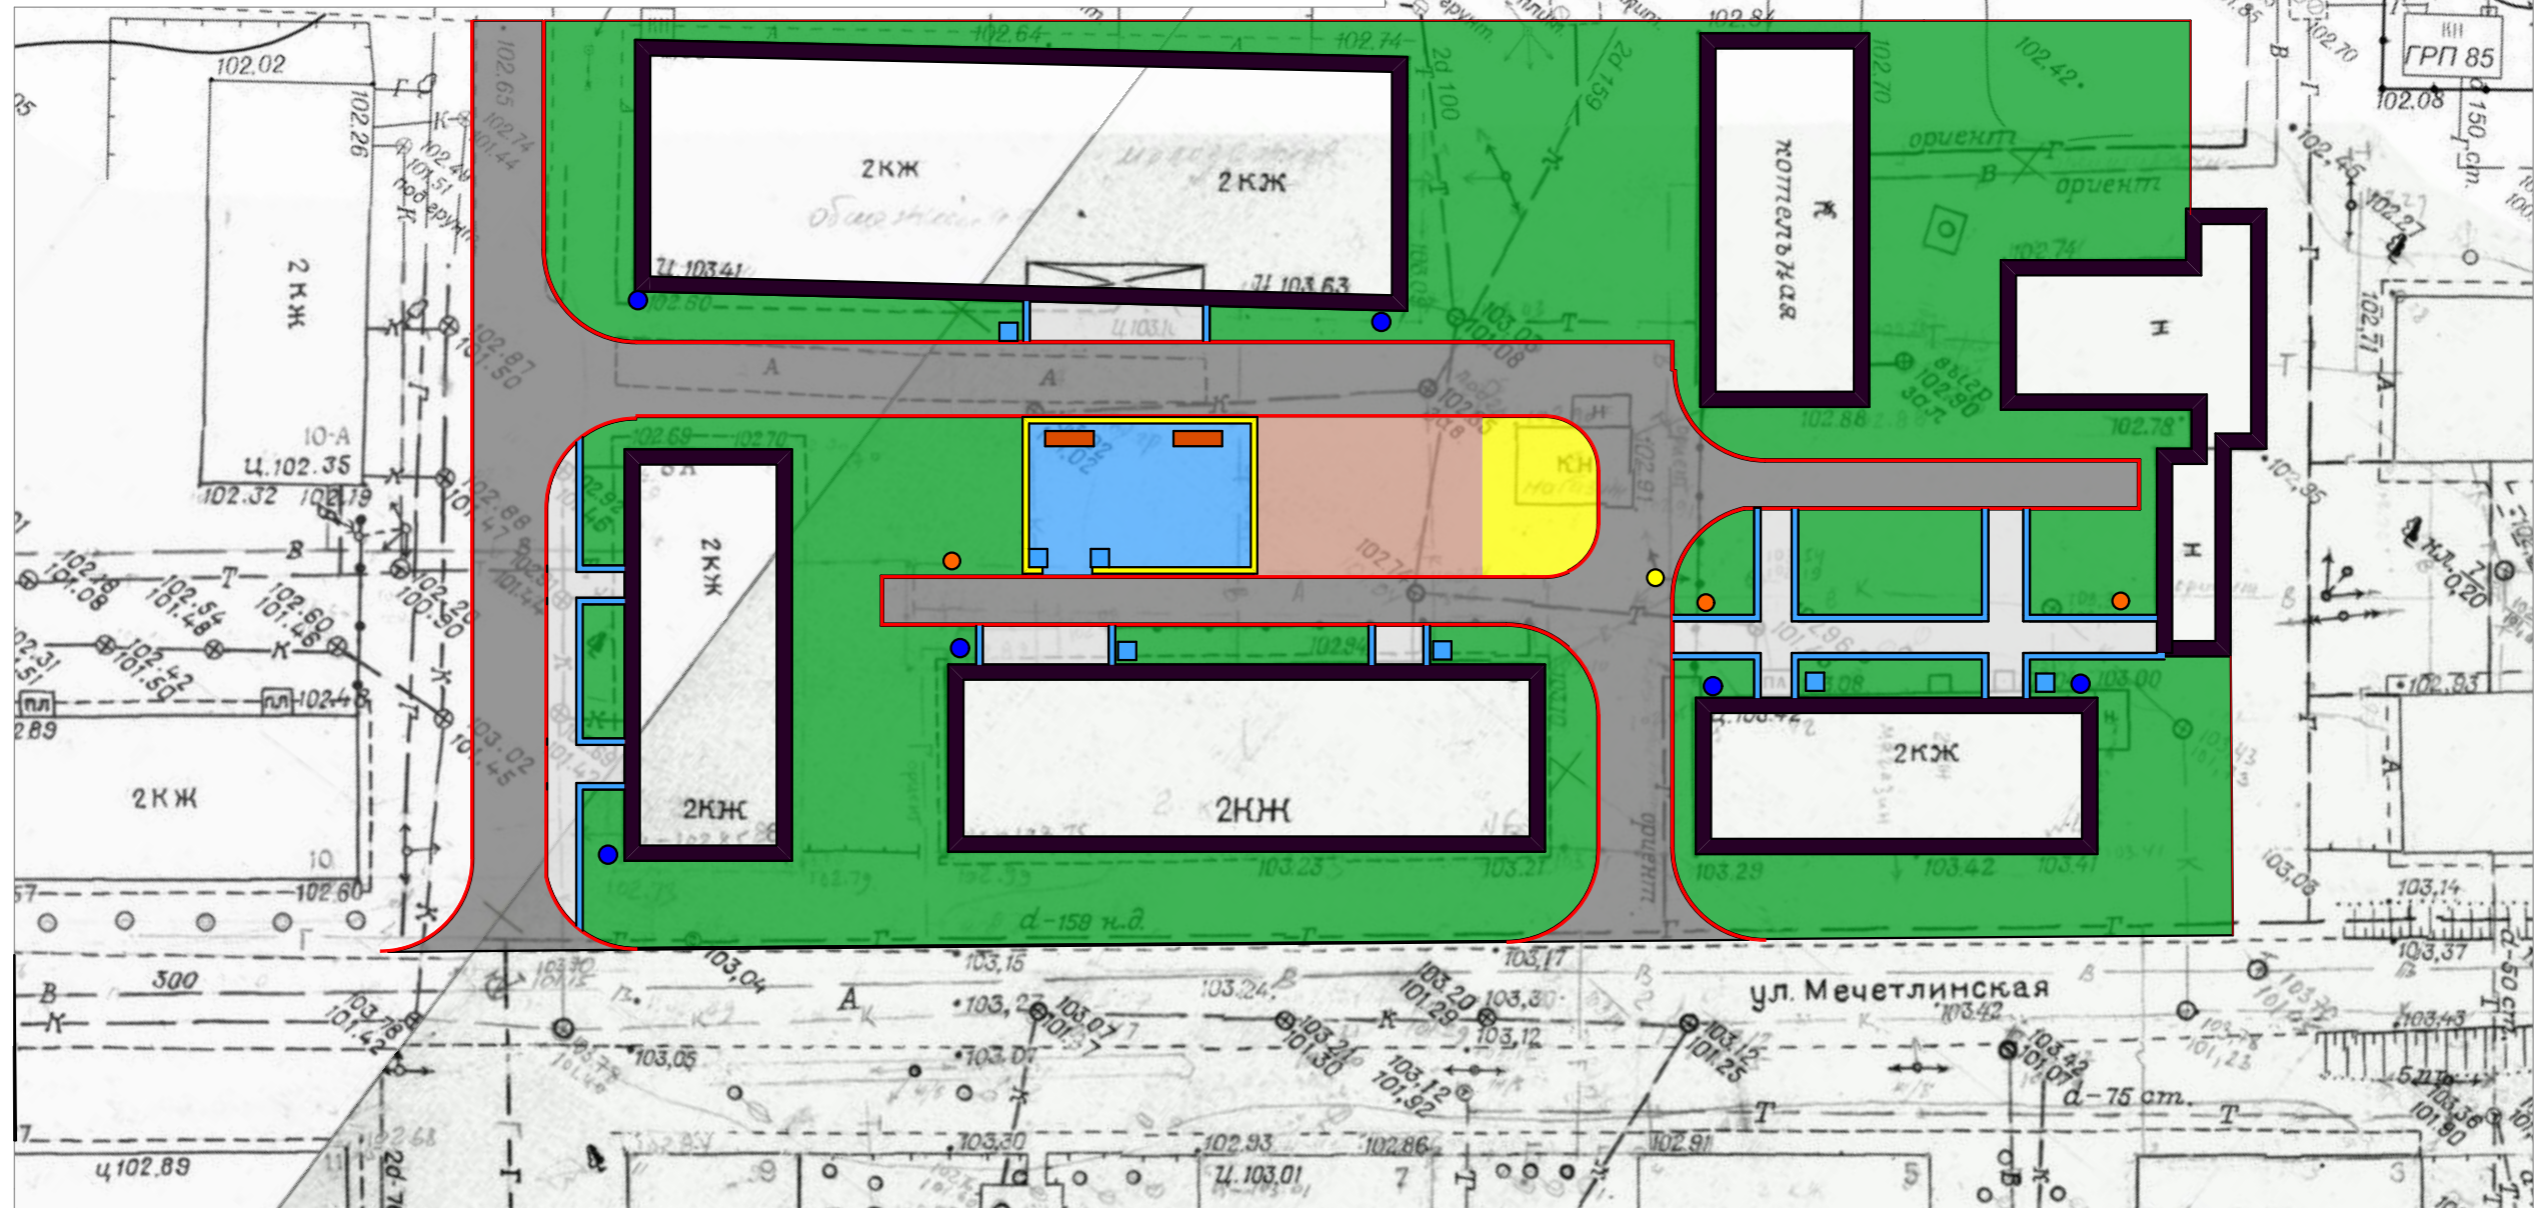
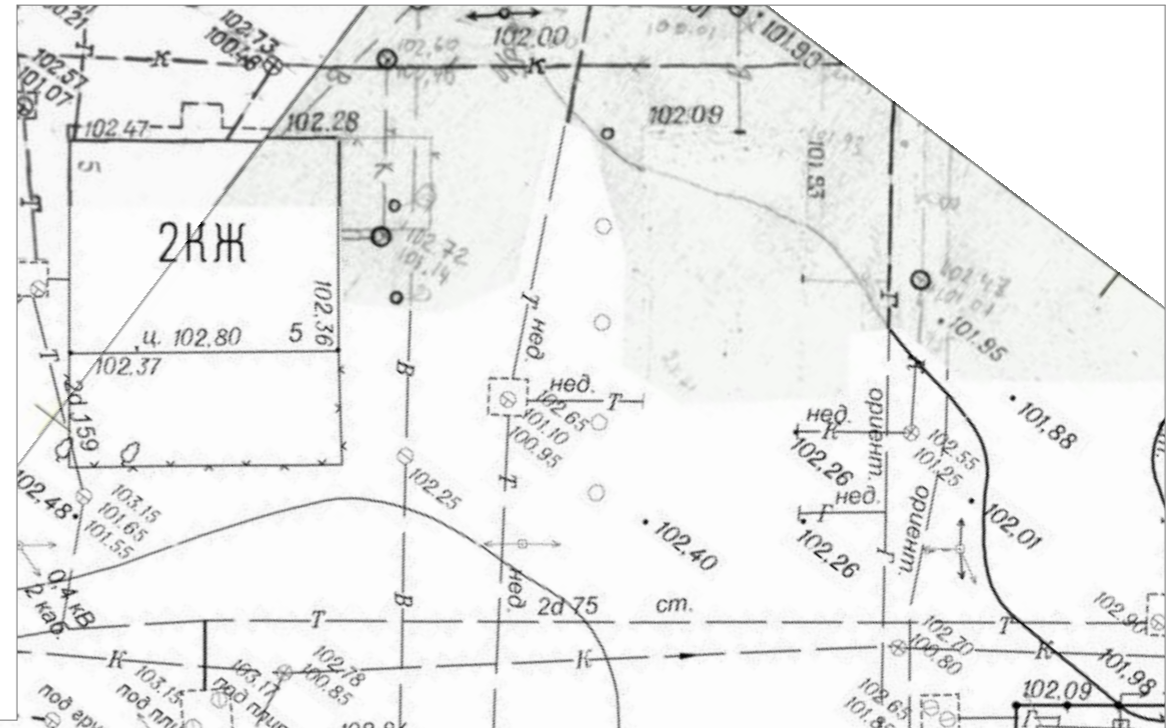


Условные обозначения:

- |   |   |   |                                |
|---|---|---|--------------------------------|
|  | озеленение  |  | бельевая площадка              |
|  | дорожное асфальтовое покрытие                     |  | контейнерная площадка          |
|  | тротуарное асфальтовое покрытие                   |  | спортивная площадка            |
|  | тротуарный бордюрный камень                       |  | ограждение спортивной площадки |
|  | дорожный бордюрный камень                         |  | скамейка                       |
|  | существующий столб электроопоры                   |  | урна                           |
|  | предполагаемое место установки новой электроопоры |  | установка видеокамер           |



Проект комплексного благоустройства дворовой территории МКД № 6, ба, 4, 8 по ул. Мечетлинская