



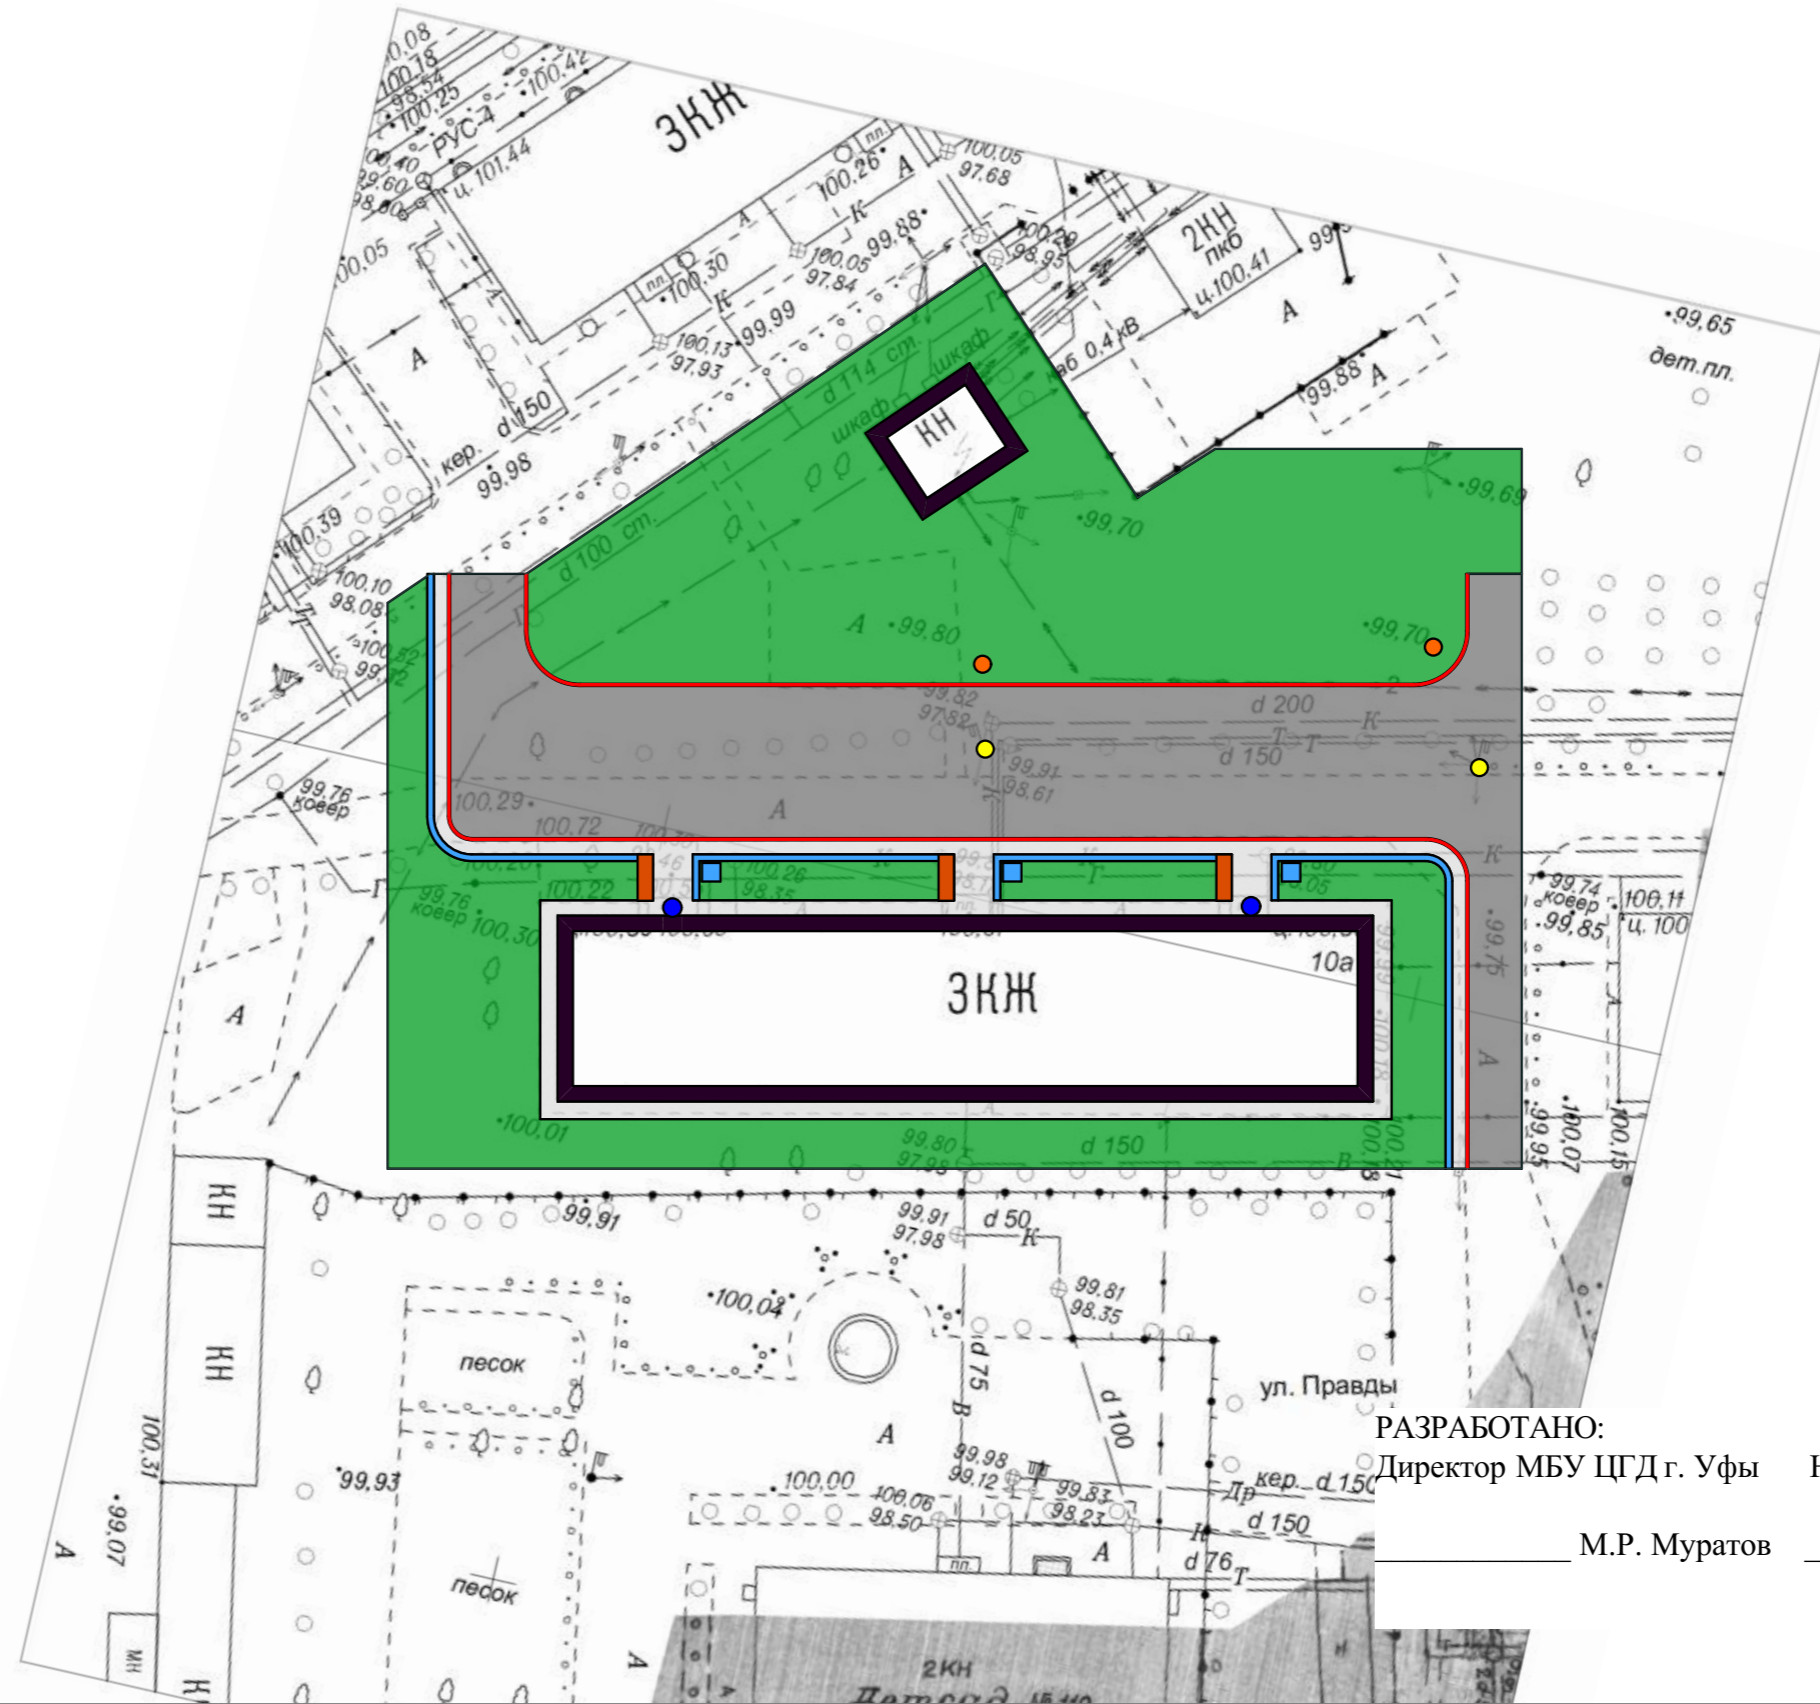


Условные обозначения:

-  озеленение
-  дорожное асфальтовое покрытие
-  тротуарное асфальтовое покрытие
-  тротуарный бордюрный камень
-  дорожный бордюрный камень
-  существующий столб электроопоры
-  перенос электроопоры
-  скамейка
-  урна
-  установка видеокамер



РАЗРАБОТАНО:  
Директор МБУ ЦГД г. Уфы \_\_\_\_\_ Начальник отдела городского  
дизайна МБУ ЦГД г. Уфы \_\_\_\_\_  
М.Р. Муратов \_\_\_\_\_ И.И. Кузнецов \_\_\_\_\_

Проект комплексного благоустройства дворовой территории МКД № 10а по ул. Правды