


ул. Свободы

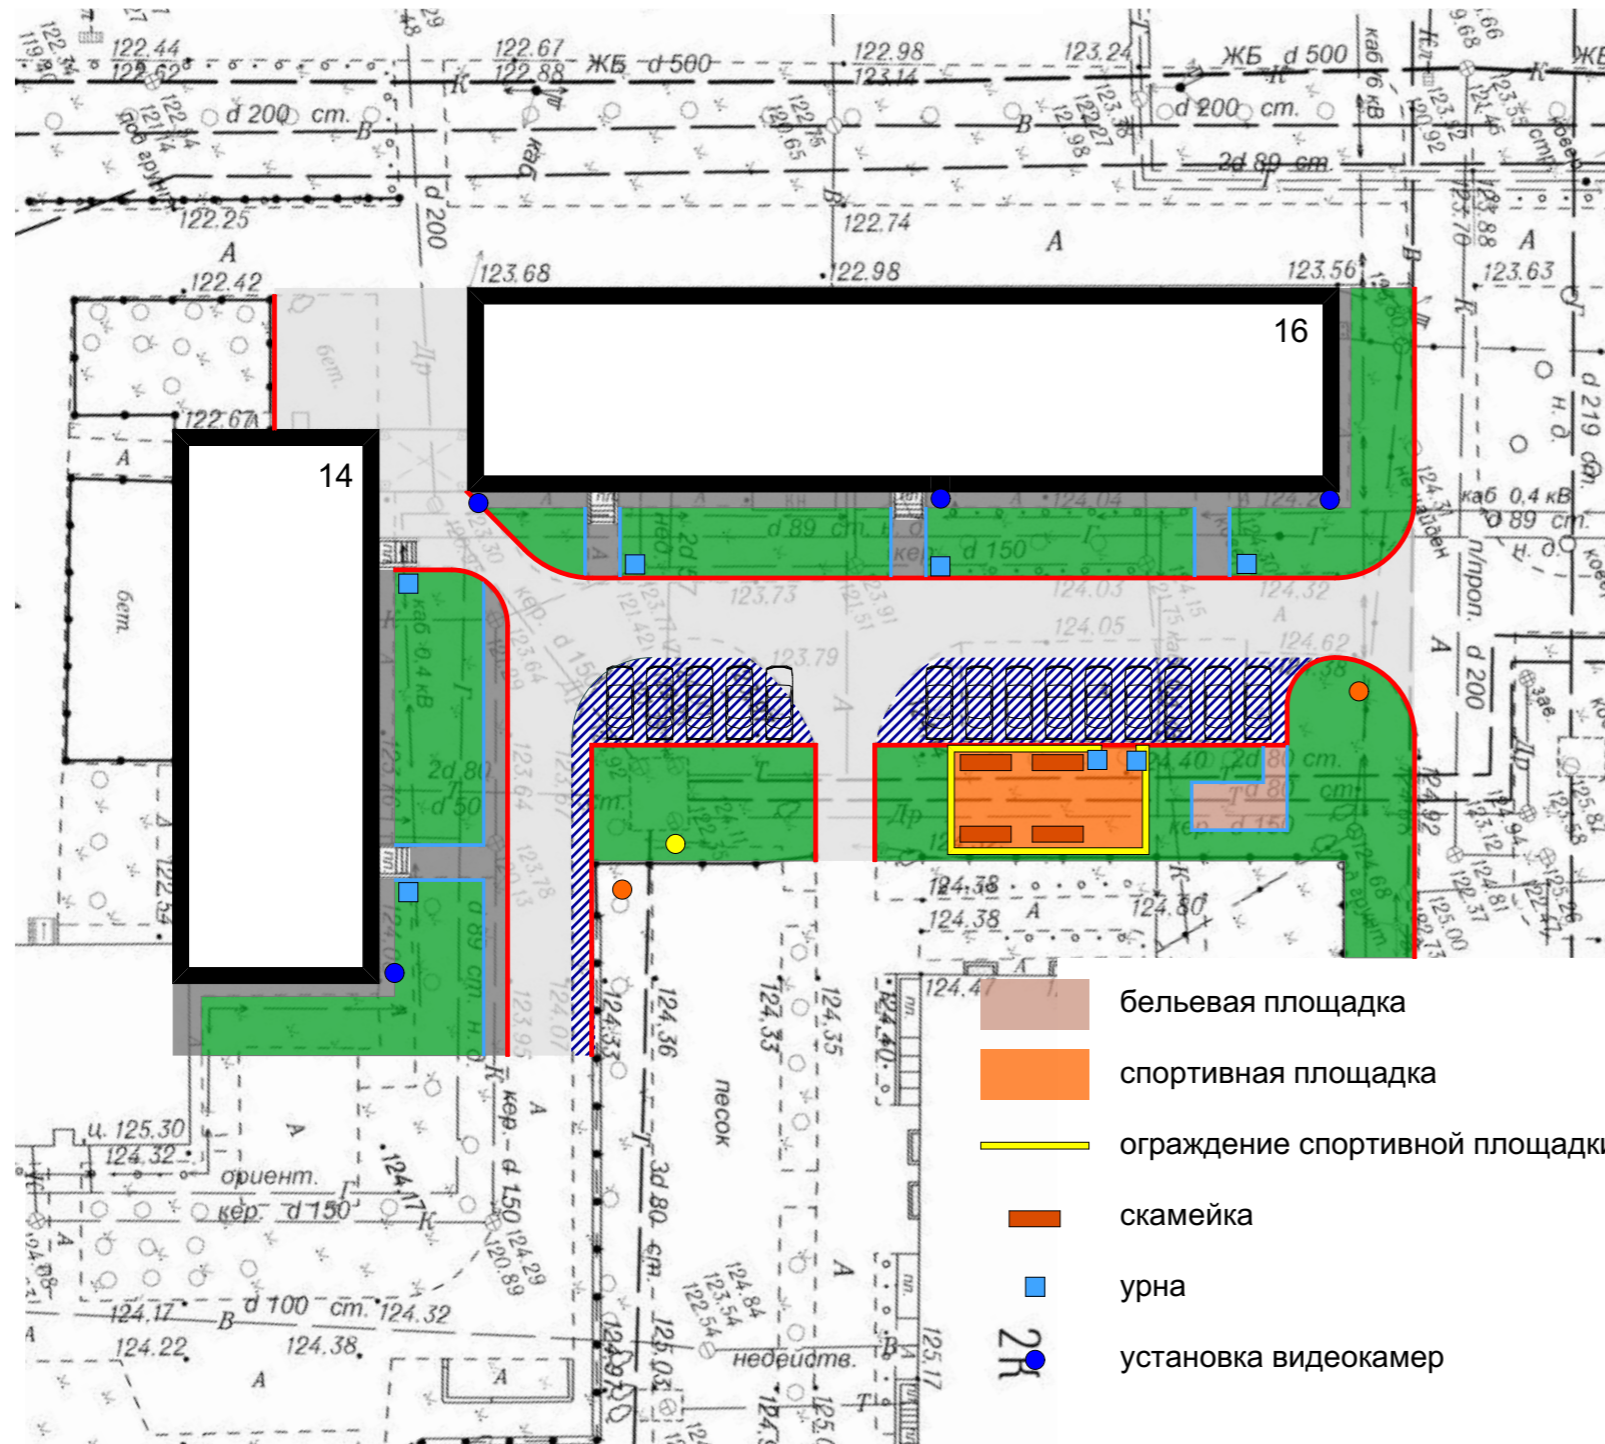

- бельевая площадка
- спортивная площадка
- ограждение спортивной площадки
- скамейка
- урна
- установка видеокамер

Условные обозначения:

- озеленение (газон)
- дорожное асфальтовое покрытие
- тротуарное асфальтовое покрытие
- расширение проезжей части
- парковочное место
- тротуарный бордюрный камень
- дорожный бордюрный камень
- существующий столб электроопоры
- предполагаемое место установки новой электроопоры

Примечание:

Деревья попадающие в зону асфальтового покрытия взять в приствольные лунки

Проект комплексного благоустройства дворовой территории МКД № 14, 16 по ул. Свободы