
















Условные обозначения:

- | | | | |
|---|---|---|-----------------------------|
|  | озеленение |  | бельевая площадка |
|  | дорожное асфальтовое покрытие |  | турниковый комплекс |
|  | тротуарное асфальтовое покрытие |  | детская площадка |
|  | тротуарный бордюрный камень |  | ограждение детской площадки |
|  | дорожный бордюрный камень |  | скамейка |
|  | существующий столб электроопоры |  | урна |
|  | предполагаемое место установки новой электроопоры |  | установка видекамер |

Генплан
М 1:500

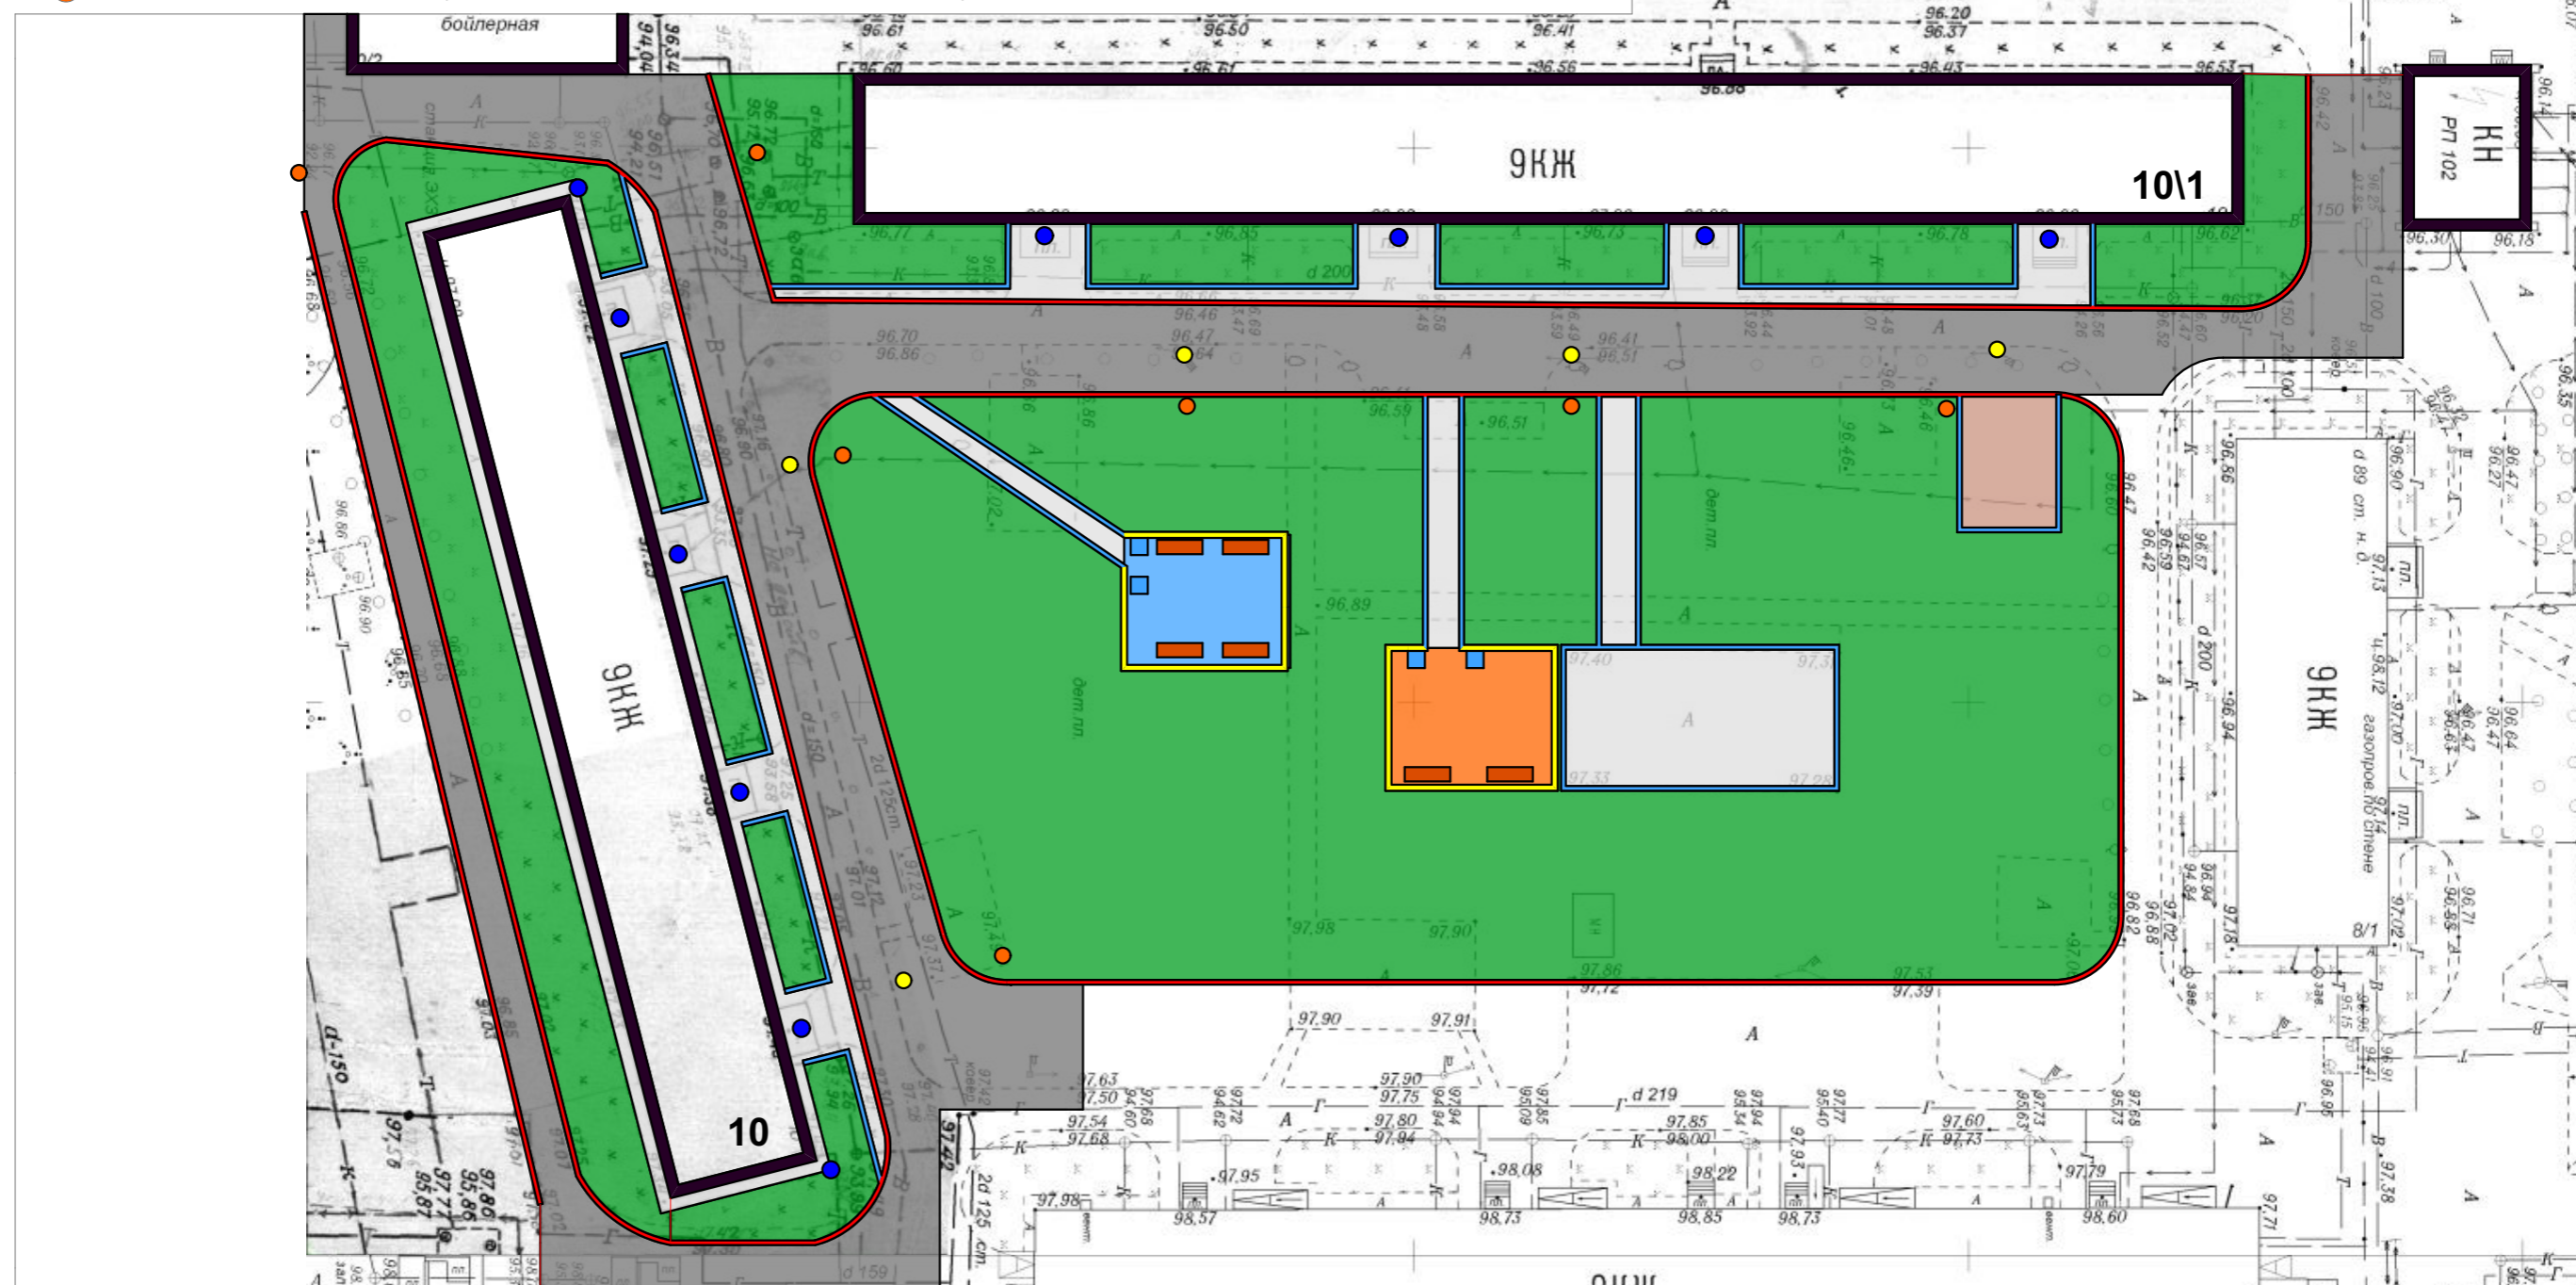

Проект комплексного благоустройства дворовой территории МКД № 10, 10\1 по ул. Ферина