

ОПИСАНИЕ МЕСТОПОЛОЖЕНИЯ ГРАНИЦ

Публичный сервитут для размещения объекта тепловых сетей - ТМ-13, инв. 79300044-1,
79300019, 79300044-2; сроком на 49 лет
(наименование объекта, местоположение границ которого описано)

Сведения о местоположении границ объекта**1. Система координат МСК-02****2. Сведения о характерных точках границ объекта**

Обозначение характерных точек границ	Координаты, м		Метод определения координат характерной точки	Средняя квадратическая погрешность положения характерной точки (M _p), м	Описание обозначения точки на местности (при наличии)
	X	Y			
1	2	3	4	5	6
1	667950,32	1367796,86	Аналитический метод	0,10	—
2	667906,42	1367888,10	Аналитический метод	0,10	—
3	667891,33	1367919,37	Аналитический метод	0,10	—
4	667895,90	1367921,83	Аналитический метод	0,10	—
5	667890,56	1367931,37	Аналитический метод	0,10	—
6	667886,39	1367929,45	Аналитический метод	0,10	—
7	667863,66	1367976,15	Аналитический метод	0,10	—
8	667870,19	1367979,51	Аналитический метод	0,10	—
9	667854,10	1368013,43	Аналитический метод	0,10	—
10	667820,51	1368085,22	Аналитический метод	0,10	—
11	667813,83	1368082,38	Аналитический метод	0,10	—
12	667800,54	1368109,43	Аналитический метод	0,10	—
13	667798,87	1368112,84	Аналитический метод	0,10	—
14	667797,61	1368115,88	Аналитический метод	0,10	—
15	667808,32	1368138,63	Аналитический метод	0,10	—
16	667822,66	1368132,07	Аналитический метод	0,10	—
17	667826,82	1368140,61	Аналитический метод	0,10	—
18	667852,40	1368199,26	Аналитический метод	0,10	—
19	667919,20	1368350,46	Аналитический метод	0,10	—
20	667951,78	1368427,31	Аналитический метод	0,10	—

ОПИСАНИЕ МЕСТОПОЛОЖЕНИЯ ГРАНИЦ
 Публичный сервитут для размещения объекта тепловых сетей - ТМ-13, инв. 79300044-1,
 79300019, 79300044-2; сроком на 49 лет
(наименование объекта, местоположение границ которого описано)

Сведения о местоположении границ объекта

1	2	3	4	5	6
21	667957,13	1368424,98	Аналитический метод	0,10	—
22	667987,70	1368495,24	Аналитический метод	0,10	—
23	667982,67	1368497,60	Аналитический метод	0,10	—
24	667985,33	1368503,72	Аналитический метод	0,10	—
25	667986,93	1368507,41	Аналитический метод	0,10	—
26	667988,52	1368511,07	Аналитический метод	0,10	—
27	668019,10	1368582,10	Аналитический метод	0,10	—
28	668053,94	1368660,63	Аналитический метод	0,10	—
29	668077,25	1368714,28	Аналитический метод	0,10	—
30	668109,77	1368787,08	Аналитический метод	0,10	—
31	668124,01	1368780,53	Аналитический метод	0,10	—
32	668127,35	1368787,80	Аналитический метод	0,10	—
33	668105,77	1368797,72	Аналитический метод	0,10	—
34	668069,93	1368717,51	Аналитический метод	0,10	—
35	668046,62	1368663,85	Аналитический метод	0,10	—
36	668011,77	1368585,31	Аналитический метод	0,10	—
37	667981,18	1368514,28	Аналитический метод	0,10	—
38	667915,53	1368543,14	Аналитический метод	0,10	—
39	667912,31	1368535,82	Аналитический метод	0,10	—
40	667978,00	1368506,94	Аналитический метод	0,10	—
41	667972,23	1368493,65	Аналитический метод	0,10	—
42	667977,26	1368491,30	Аналитический метод	0,10	—
43	667952,98	1368435,51	Аналитический метод	0,10	—
44	667947,56	1368437,87	Аналитический метод	0,10	—
45	667911,86	1368353,64	Аналитический метод	0,10	—

ОПИСАНИЕ МЕСТОПОЛОЖЕНИЯ ГРАНИЦ

Публичный сервитут для размещения объекта тепловых сетей - ТМ-13, инв. 79300044-1,
79300019, 79300044-2; сроком на 49 лет
(наименование объекта, местоположение границ которого описано)

Сведения о местоположении границ объекта

1	2	3	4	5	6
46	667845,07	1368202,47	Аналитический метод	0,10	—
47	667819,55	1368143,96	Аналитический метод	0,10	—
48	667818,89	1368142,59	Аналитический метод	0,10	—
49	667804,45	1368149,20	Аналитический метод	0,10	—
50	667788,86	1368116,08	Аналитический метод	0,10	—
51	667790,16	1368112,95	Аналитический метод	0,10	—
52	667778,96	1368106,96	Аналитический метод	0,10	—
53	667781,75	1368100,43	Аналитический метод	0,10	—
54	667736,77	1368078,27	Аналитический метод	0,10	—
55	667659,43	1368040,99	Аналитический метод	0,10	—
56	667634,37	1368029,80	Аналитический метод	0,10	—
57	667608,97	1368085,76	Аналитический метод	0,10	—
58	667598,75	1368082,20	Аналитический метод	0,10	—
59	667601,38	1368074,64	Аналитический метод	0,10	—
60	667604,71	1368075,80	Аналитический метод	0,10	—
61	667630,37	1368019,26	Аналитический метод	0,10	—
62	667662,80	1368033,73	Аналитический метод	0,10	—
63	667740,28	1368071,08	Аналитический метод	0,10	—
64	667792,08	1368096,60	Аналитический метод	0,10	—
65	667789,19	1368103,36	Аналитический метод	0,10	—
66	667793,48	1368105,65	Аналитический метод	0,10	—
67	667809,99	1368072,06	Аналитический метод	0,10	—
68	667816,54	1368074,84	Аналитический метод	0,10	—
69	667846,86	1368010,02	Аналитический метод	0,10	—
70	667859,64	1367983,08	Аналитический метод	0,10	—

ОПИСАНИЕ МЕСТОПОЛОЖЕНИЯ ГРАНИЦ

Публичный сервитут для размещения объекта тепловых сетей - ТМ-13, инв. 79300044-1,
79300019, 79300044-2; сроком на 49 лет
(наименование объекта, местоположение границ которого описано)

Сведения о местоположении границ объекта

1	2	3	4	5	6
71	667853,05	1367979,69	Аналитический метод	0,10	—
72	667880,63	1367922,99	Аналитический метод	0,10	—
73	667899,22	1367884,63	Аналитический метод	0,10	—
74	667939,56	1367800,77	Аналитический метод	0,10	—
75	667932,41	1367797,53	Аналитический метод	0,10	—
76	667935,71	1367790,24	Аналитический метод	0,10	—
1	667950,32	1367796,86	Аналитический метод	0,10	—


3. Сведения о характерных точках части (частей) границы объекта

Обозначение характерных точек части границы	Координаты, м		Метод определения координат характерной точки	Средняя квадратическая погрешность положения характерной точки (M _t), м	Описание обозначения точки на местности (при наличии)
	X	Y			
1	2	3	4	5	6
Часть № —	—	—	—	—	—

ОПИСАНИЕ МЕСТОПОЛОЖЕНИЯ ГРАНИЦ
Публичный сервитут для размещения объекта тепловых сетей - ТМ-13, инв. 79300044-1,
79300019, 79300044-2; сроком на 49 лет
(наименование объекта, местоположение границ которого описано)

План границ объекта

Основной лист

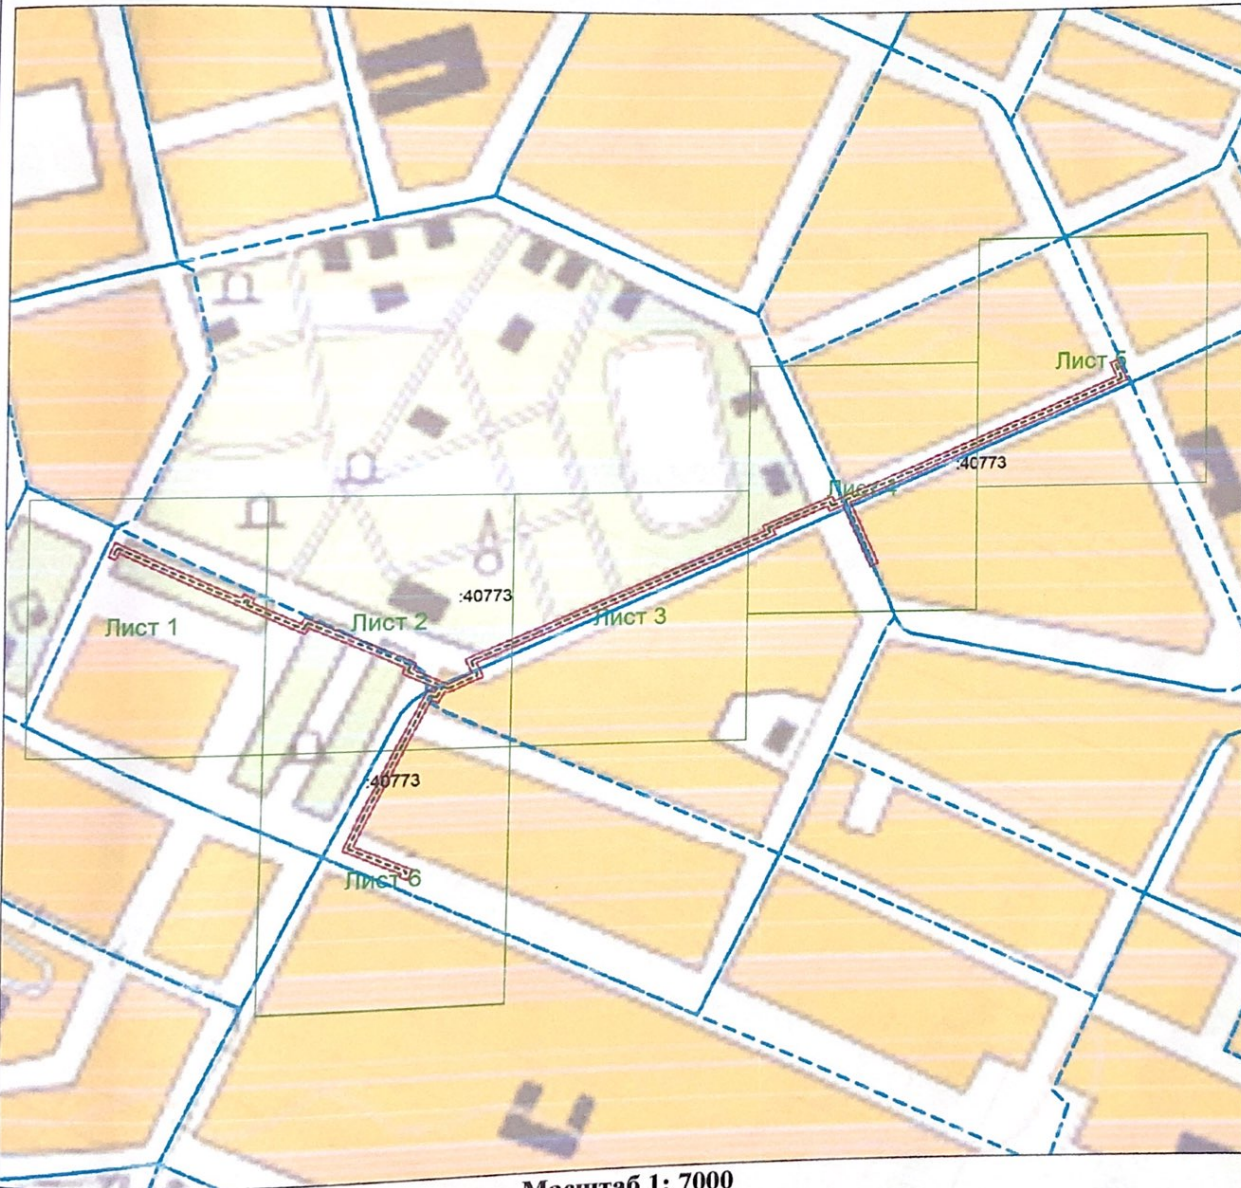

Используемые условные знаки и обозначения:



— область выносного листа,

23

— номер выносного листа.

Остальные используемые условные знаки и обозначения приведены на отдельной странице в конце раздела.

Подпись *Макарова А. В.* Дата 14 мая 2020 г.


Место для оттиска печати (при наличии) лица, составившего описание местоположения границ объекта

ОПИСАНИЕ МЕСТОПОЛОЖЕНИЯ ГРАНИЦ

Публичный сервитут для размещения объекта тепловых сетей - ТМ-13, инв. 79300044-1,
79300019, 79300044-2; сроком на 49 лет
(наименование объекта, местоположение границ которого описано)

План границ объекта

Выносной лист №1

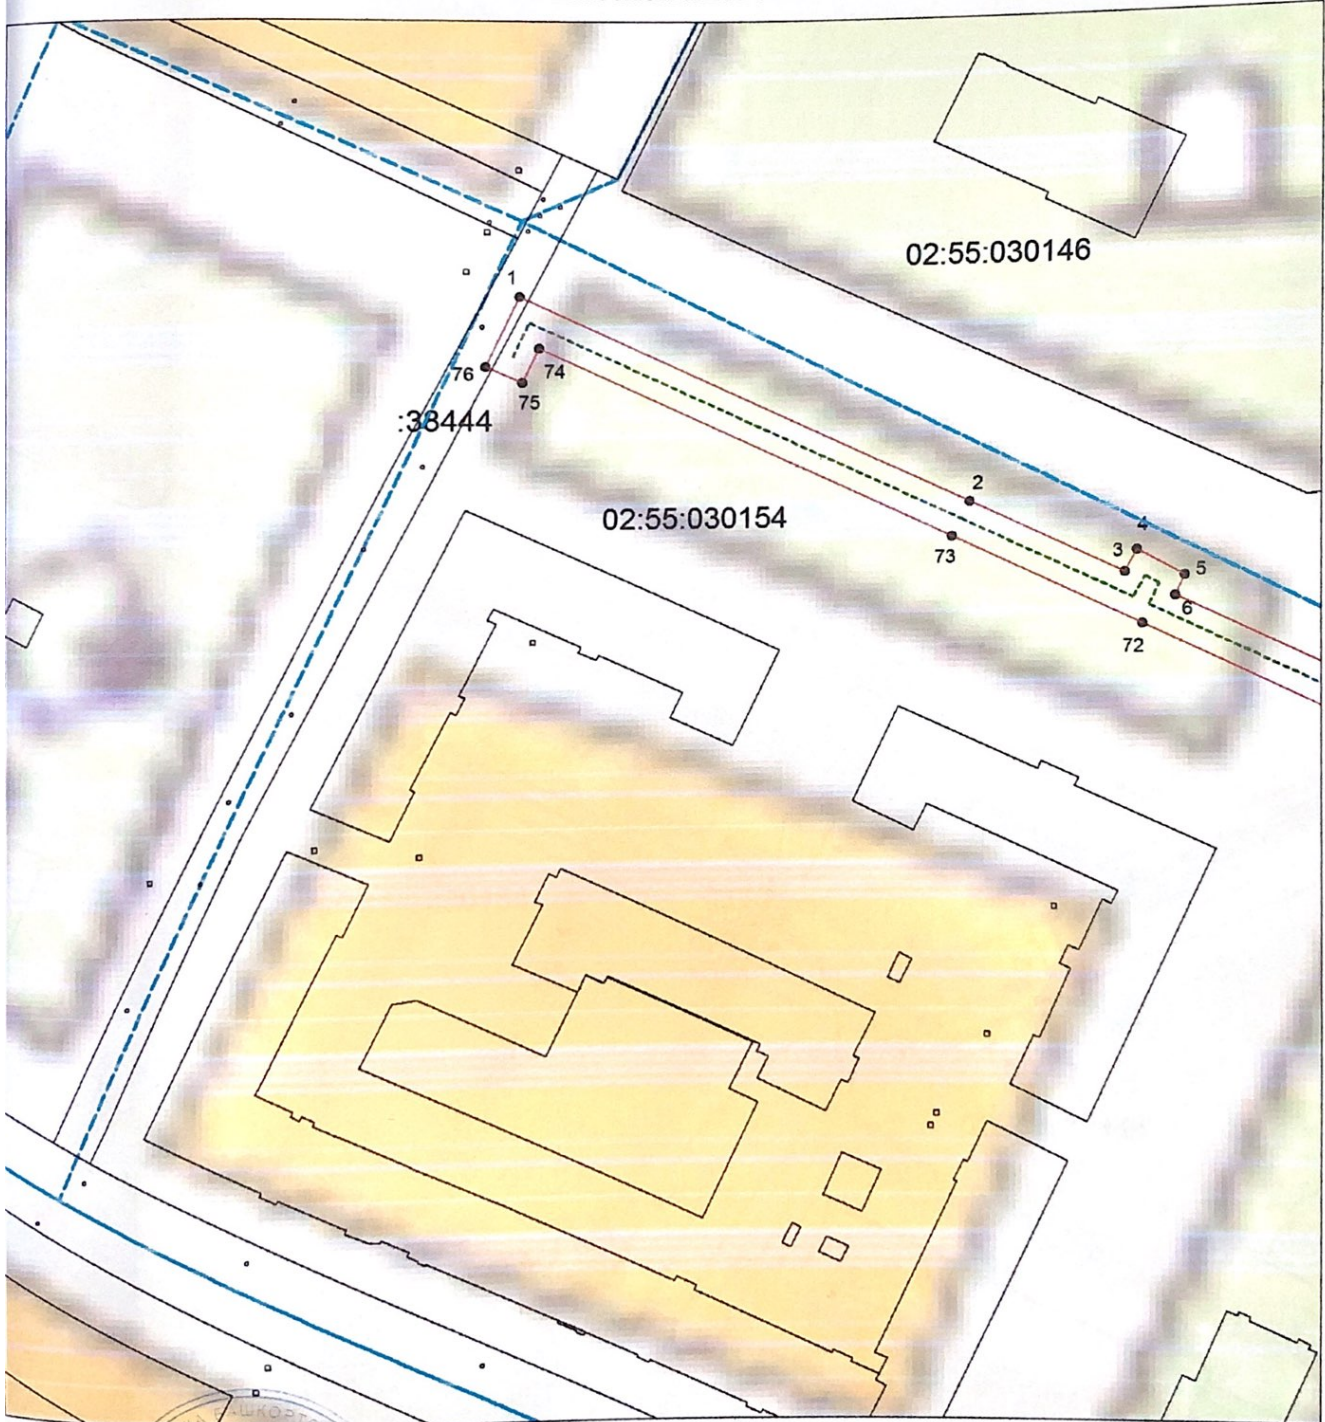

Масштаб 1:1500

Используемые условные знаки и обозначения приведены на отдельной странице в конце раздела.

Подпись *Макарова А. В.* Дата 14 мая 2020 г.


Место для оттиска печати (при наличии) лица, составившего описание местоположения границ объекта



ОПИСАНИЕ МЕСТОПОЛОЖЕНИЯ ГРАНИЦ
Публичный сервитут для размещения объекта тепловых сетей - ТМ-13, инв. 79300044-1,
79300019, 79300044-2; сроком на 49 лет
(наименование объекта, местоположение границ которого описано)

План границ объекта

Выносной лист №2

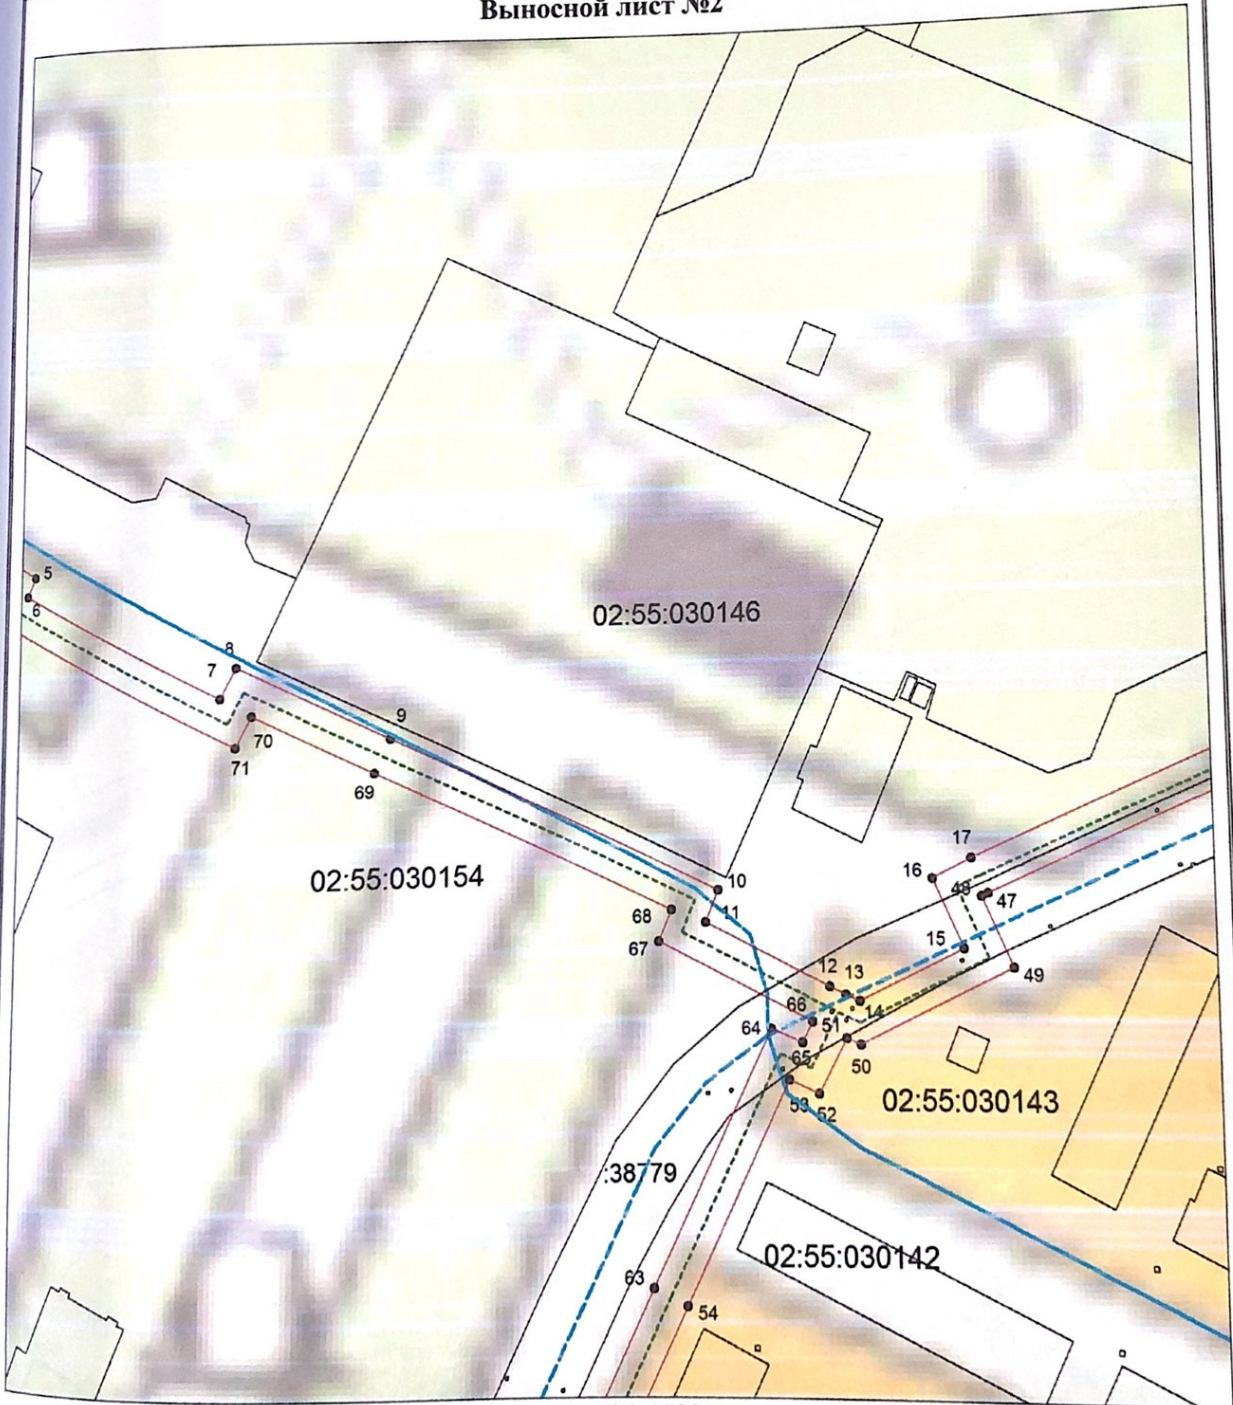

Масштаб 1:1500

Используемые условные знаки и обозначения приведены на отдельной странице в конце раздела.

Подпись *Макарова А. В.* Дата 14 мая 2020 г.

Место для оттиска печати (при наличии) лица, составившего описание местоположения границ объекта



ОПИСАНИЕ МЕСТОПОЛОЖЕНИЯ ГРАНИЦ
Публичный сервитут для размещения объекта тепловых сетей - ТМ-13, инв. 79300044-1,
79300019, 79300044-2; сроком на 49 лет
(наименование объекта, местоположение границ которого описано)

План границ объекта

Выносной лист №3



Масштаб 1:1500

Используемые условные знаки и обозначения приведены на отдельной странице в конце раздела.
Подпись *Макарова А. В.* Дата 14 мая 2020 г.

Место для отрисовки печати (при наличии) лица, составившего описание местоположения границ объекта

ОПИСАНИЕ МЕСТОПОЛОЖЕНИЯ ГРАНИЦ

Публичный сервитут для размещения объекта тепловых сетей - ТМ-13, инв. 79300044-1,
79300019, 79300044-2; сроком на 49 лет
(наименование объекта, местоположение границ которого описано)

План границ объекта

Выносной лист №4



Масштаб 1:1500

Используемые условные знаки и обозначения приведены на отдельной странице в конце раздела.
Подпись *Макарова А. В.* Дата 14 мая 2020 г.

Место для оттиска печати (при наличии) лица, составившего описание местоположения границ объекта




ОПИСАНИЕ МЕСТОПОЛОЖЕНИЯ ГРАНИЦ


Публичный сервитут для размещения объекта тепловых сетей - ТМ-13, инв. 79300044-1,
79300019, 79300044-2; сроком на 49 лет
(наименование объекта, местоположение границ которого описано)

План границ объекта

Выносной лист №5

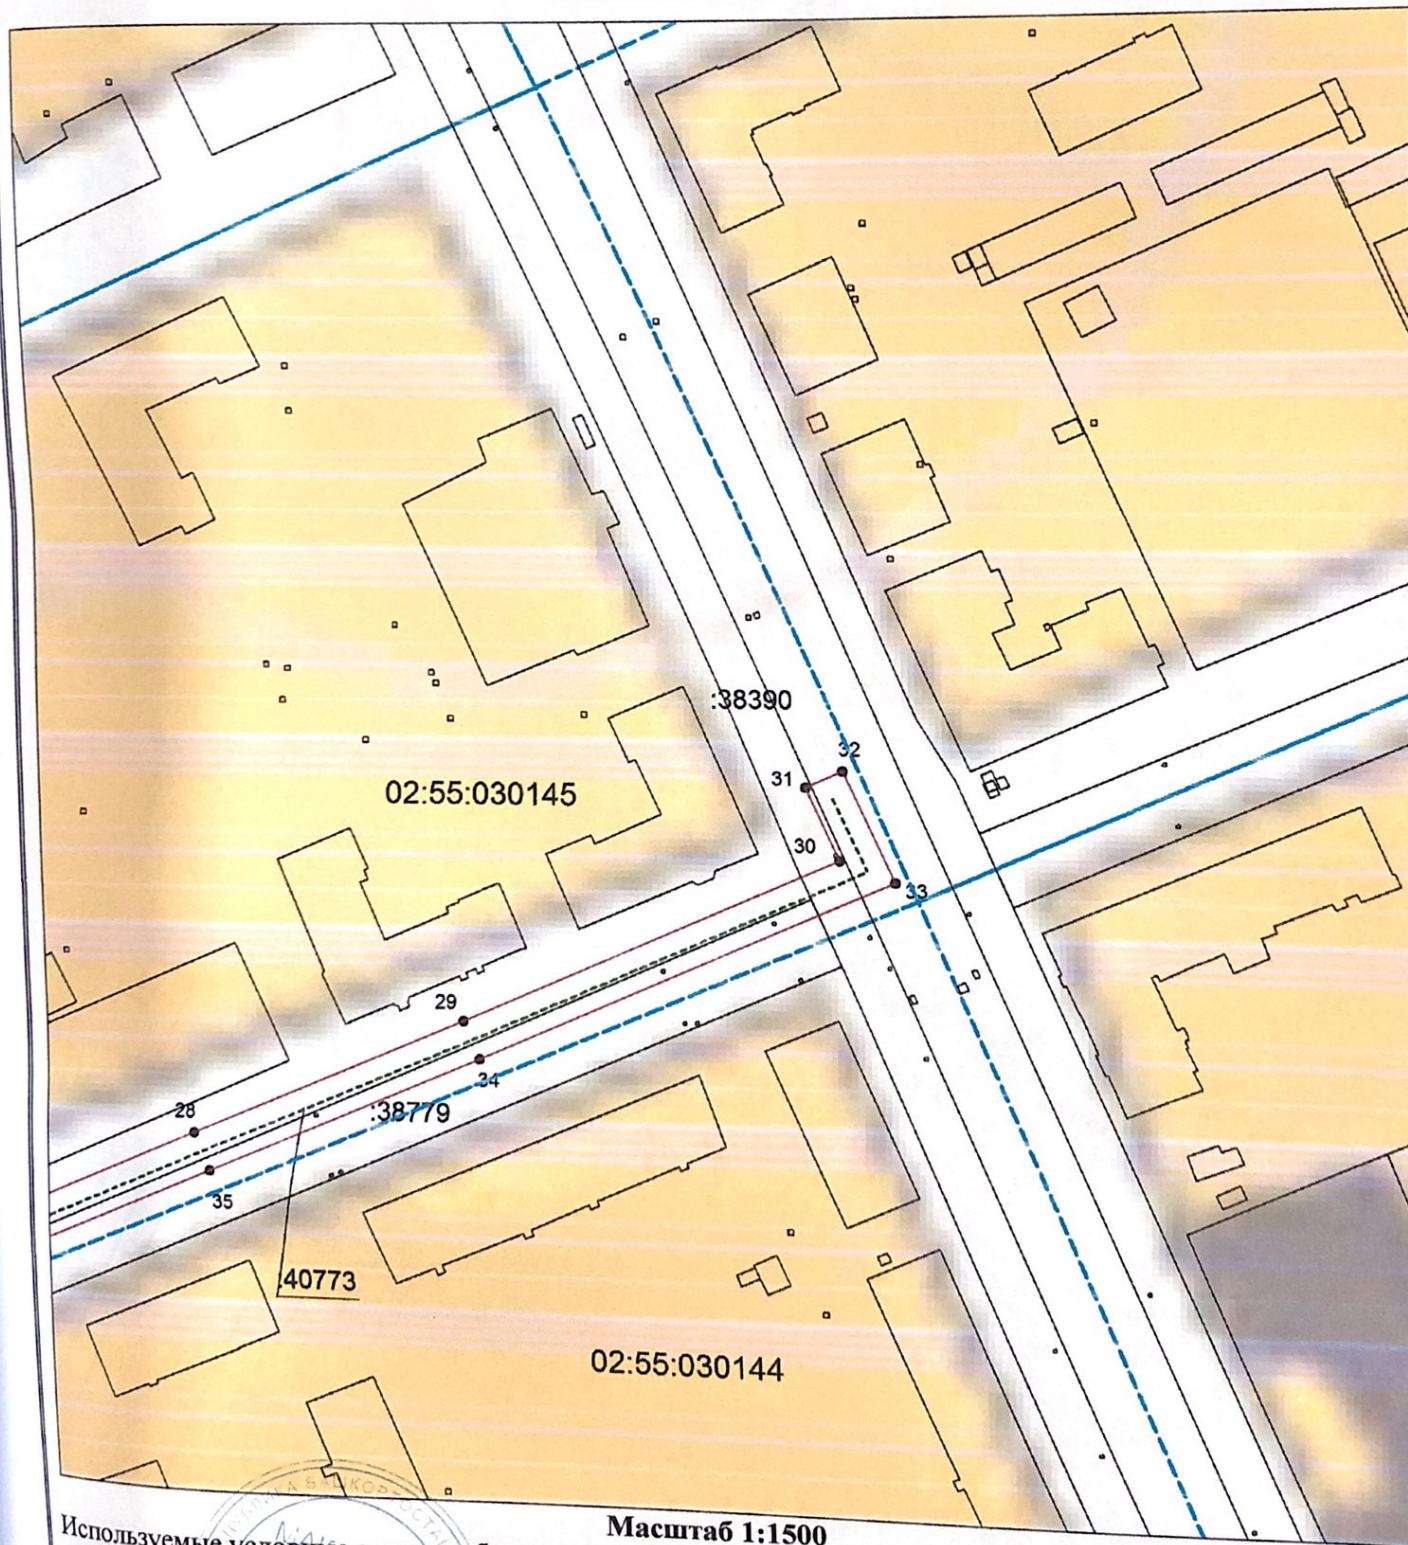

Масштаб 1:1500

Используемые условные знаки и обозначения приведены на отдельной странице в конце раздела.
Подпись  Макарова А. В. Дата 14 мая 2020 г.

ОПИСАНИЕ МЕСТОПОЛОЖЕНИЯ ГРАНИЦ
Публичный сервитут для размещения объекта тепловых сетей - ТМ-13, инв. 79300044-1,
79300019, 79300044-2; сроком на 49 лет
(опиcание объекта, местоположения границ которого описано)

План границ объекта

Выносной лист №6

