

ОПИСАНИЕ МЕСТОПОЛОЖЕНИЯ ГРАНИЦ
 Публичный сервитут для размещения объекта тепловых сетей - ТМ-28, инв. 79300057-2,
 79300057-1; сроком на 49 лет
(наименование объекта, местоположение границ которого описано)

Сведения о местоположении границ объекта

1. Система координат *МСК-02*

2. Сведения о характерных точках границ объекта

Обозначение характерных точек границ	Координаты, м		Метод определения координат характерной точки	Средняя квадратическая погрешность положения характерной точки (M _t), м	Описание обозначения точки на местности (при наличии)
	X	Y			
1	2	3	4	5	6
1	666682,10	1366583,46	Аналитический метод	0,10	—
2	666634,74	1366589,86	Аналитический метод	0,10	—
3	666578,57	1366572,38	Аналитический метод	0,10	—
4	666571,46	1366573,31	Аналитический метод	0,10	—
5	666569,70	1366561,29	Аналитический метод	0,10	—
6	666544,12	1366564,40	Аналитический метод	0,10	—
7	666536,70	1366495,70	Аналитический метод	0,10	—
8	666344,40	1366514,33	Аналитический метод	0,10	—
9	666345,02	1366519,69	Аналитический метод	0,10	—
10	666332,99	1366520,07	Аналитический метод	0,10	—
11	666332,52	1366515,35	Аналитический метод	0,10	—
12	666027,80	1366551,51	Аналитический метод	0,10	—
13	666017,64	1366439,26	Аналитический метод	0,10	—
14	666014,09	1366439,57	Аналитический метод	0,10	—
15	665896,67	1366452,48	Аналитический метод	0,10	—
16	665895,56	1366452,38	Аналитический метод	0,10	—
17	665899,37	1366505,23	Аналитический метод	0,10	—
18	665856,74	1366509,78	Аналитический метод	0,10	—
19	665822,46	1366513,51	Аналитический метод	0,10	—
20	665821,91	1366511,89	Аналитический метод	0,10	—

ОПИСАНИЕ МЕСТОПОЛОЖЕНИЯ ГРАНИЦ

Публичный сервитут для размещения объекта тепловых сетей - ТМ-28, инв. 79300057-2,
79300057-1; сроком на 49 лет

(наименование объекта, местоположение границ которого описано)

Сведения о местоположении границ объекта

1	2	3	4	5	6
21	665821,41	1366511,94	Аналитический метод	0,10	—
22	665827,95	1366565,36	Аналитический метод	0,10	—
23	665828,15	1366565,35	Аналитический метод	0,10	—
24	665828,43	1366569,24	Аналитический метод	0,10	—
25	665828,91	1366573,11	Аналитический метод	0,10	—
26	665828,71	1366573,13	Аналитический метод	0,10	—
27	665830,86	1366603,26	Аналитический метод	0,10	—
28	665826,03	1366603,89	Аналитический метод	0,10	—
29	665826,98	1366613,31	Аналитический метод	0,10	—
30	665832,42	1366612,84	Аналитический метод	0,10	—
31	665839,59	1366681,61	Аналитический метод	0,10	—
32	665834,38	1366682,04	Аналитический метод	0,10	—
33	665835,38	1366691,69	Аналитический метод	0,10	—
34	665841,07	1366691,51	Аналитический метод	0,10	—
35	665852,04	1366779,52	Аналитический метод	0,10	—
36	665839,38	1366781,54	Аналитический метод	0,10	—
37	665839,57	1366783,47	Аналитический метод	0,10	—
38	665852,18	1366782,01	Аналитический метод	0,10	—
39	665862,15	1366870,47	Аналитический метод	0,10	—
40	665857,60	1366870,96	Аналитический метод	0,10	—
41	665858,57	1366880,53	Аналитический метод	0,10	—
42	665863,13	1366880,19	Аналитический метод	0,10	—
43	665871,11	1366962,67	Аналитический метод	0,10	—
44	665858,69	1366964,42	Аналитический метод	0,10	—

ОПИСАНИЕ МЕСТОПОЛОЖЕНИЯ ГРАНИЦ

Публичный сервитут для размещения объекта тепловых сетей - ТМ-28, инв. 79300057-2,
79300057-1; сроком на 49 лет

(наименование объекта, местоположение границ которого описано)

Сведения о местоположении границ объекта

1	2	3	4	5	6
45	665858,86	1366965,49	Аналитический метод	0,10	—
46	665871,60	1366964,63	Аналитический метод	0,10	—
47	665881,79	1367059,41	Аналитический метод	0,10	—
48	665876,81	1367059,73	Аналитический метод	0,10	—
49	665877,82	1367069,79	Аналитический метод	0,10	—
50	665883,05	1367069,27	Аналитический метод	0,10	—
51	665890,78	1367139,84	Аналитический метод	0,10	—
52	665880,53	1367140,38	Аналитический метод	0,10	—
53	665881,05	1367169,33	Аналитический метод	0,10	—
54	665894,38	1367167,93	Аналитический метод	0,10	—
55	665907,60	1367300,73	Аналитический метод	0,10	—
56	665896,56	1367301,89	Аналитический метод	0,10	—
57	665896,60	1367302,45	Аналитический метод	0,10	—
58	665908,66	1367301,14	Аналитический метод	0,10	—
59	665916,78	1367369,52	Аналитический метод	0,10	—
60	665912,43	1367370,12	Аналитический метод	0,10	—
61	665913,31	1367381,26	Аналитический метод	0,10	—
62	665918,01	1367380,95	Аналитический метод	0,10	—
63	665924,31	1367439,90	Аналитический метод	0,10	—
64	665919,62	1367440,48	Аналитический метод	0,10	—
65	665920,58	1367448,86	Аналитический метод	0,10	—
66	665925,19	1367448,55	Аналитический метод	0,10	—
67	665932,23	1367510,16	Аналитический метод	0,10	—
68	665927,24	1367510,82	Аналитический метод	0,10	—

ОПИСАНИЕ МЕСТОПОЛОЖЕНИЯ ГРАНИЦ

Публичный сервитут для размещения объекта тепловых сетей - ТМ-28, инв. 79300057-2,
79300057-1; сроком на 49 лет

(наименование объекта, местоположение границ которого описано)

Сведения о местоположении границ объекта

1	2	3	4	5	6
69	665928,41	1367521,28	Аналитический метод	0,10	—
70	665933,28	1367520,79	Аналитический метод	0,10	—
71	665938,19	1367565,54	Аналитический метод	0,10	—
72	665933,23	1367566,11	Аналитический метод	0,10	—
73	665934,33	1367576,33	Аналитический метод	0,10	—
74	665939,39	1367575,81	Аналитический метод	0,10	—
75	665949,23	1367665,06	Аналитический метод	0,10	—
76	665936,73	1367666,32	Аналитический метод	0,10	—
77	665936,93	1367668,63	Аналитический метод	0,10	—
78	665949,66	1367667,35	Аналитический метод	0,10	—
79	665964,07	1367803,31	Аналитический метод	0,10	—
80	665950,80	1367804,39	Аналитический метод	0,10	—
81	665951,00	1367806,49	Аналитический метод	0,10	—
82	665964,22	1367805,47	Аналитический метод	0,10	—
83	665972,02	1367878,86	Аналитический метод	0,10	—
84	665966,36	1367880,21	Аналитический метод	0,10	—
85	665967,59	1367892,43	Аналитический метод	0,10	—
86	665973,81	1367891,78	Аналитический метод	0,10	—
87	665981,00	1367952,80	Аналитический метод	0,10	—
88	665975,28	1367953,69	Аналитический метод	0,10	—
89	665976,35	1367964,53	Аналитический метод	0,10	—
90	665982,05	1367964,13	Аналитический метод	0,10	—
91	665988,69	1368021,52	Аналитический метод	0,10	—
92	665983,26	1368022,57	Аналитический метод	0,10	—

ОПИСАНИЕ МЕСТОПОЛОЖЕНИЯ ГРАНИЦ
 Публичный сервитут для размещения объекта тепловых сетей - ТМ-28, инв. 79300057-2,
 79300057-1; сроком на 49 лет
 (наименование объекта, местоположение границ которого описано)

Сведения о местоположении границ объекта

1	2	3	4	5	6
93	665984,37	1368031,89	Аналитический метод	0,10	—
94	665989,45	1368031,75	Аналитический метод	0,10	—
95	665990,97	1368042,74	Аналитический метод	0,10	—
96	665994,88	1368076,93	Аналитический метод	0,10	—
97	665998,95	1368115,25	Аналитический метод	0,10	—
98	665985,31	1368116,88	Аналитический метод	0,10	—
99	665986,78	1368133,28	Аналитический метод	0,10	—
100	665991,28	1368176,34	Аналитический метод	0,10	—
101	666005,45	1368175,49	Аналитический метод	0,10	—
102	666009,92	1368220,13	Аналитический метод	0,10	—
103	666011,43	1368232,22	Аналитический метод	0,10	—
104	666005,95	1368233,27	Аналитический метод	0,10	—
105	666007,02	1368244,30	Аналитический метод	0,10	—
106	666012,82	1368243,82	Аналитический метод	0,10	—
107	666018,11	1368293,47	Аналитический метод	0,10	—
108	666022,29	1368332,44	Аналитический метод	0,10	—
109	666010,27	1368333,78	Аналитический метод	0,10	—
110	666010,36	1368334,97	Аналитический метод	0,10	—
111	666022,86	1368334,42	Аналитический метод	0,10	—
112	666032,63	1368423,69	Аналитический метод	0,10	—
113	666026,90	1368424,63	Аналитический метод	0,10	—
114	666028,01	1368431,83	Аналитический метод	0,10	—
115	666034,03	1368431,33	Аналитический метод	0,10	—
116	666045,16	1368534,12	Аналитический метод	0,10	—

ОПИСАНИЕ МЕСТОПОЛОЖЕНИЯ ГРАНИЦ

Публичный сервитут для размещения объекта тепловых сетей - ТМ-28, инв. 79300057-2,
79300057-1; сроком на 49 лет

(наименование объекта, местоположение границ катрига и площади)

Сведения о местоположении границ объекта

1	2	3	4	5	6
117	666032,79	1368535,62	Аналитический метод	0,10	—
118	666032,98	1368537,19	Аналитический метод	0,10	—
119	666045,13	1368536,25	Аналитический метод	0,10	—
120	666047,74	1368558,79	Аналитический метод	0,10	—
121	666057,32	1368638,48	Аналитический метод	0,10	—
122	666044,29	1368641,37	Аналитический метод	0,10	—
123	666044,57	1368643,14	Аналитический метод	0,10	—
124	666057,13	1368641,96	Аналитический метод	0,10	—
125	666066,09	1368718,81	Аналитический метод	0,10	—
126	666061,76	1368719,88	Аналитический метод	0,10	—
127	666062,47	1368727,38	Аналитический метод	0,10	—
128	666066,94	1368727,84	Аналитический метод	0,10	—
129	666071,57	1368768,29	Аналитический метод	0,10	—
130	665995,09	1368773,13	Аналитический метод	0,10	—
131	665994,03	1368763,47	Аналитический метод	0,10	—
132	665990,89	1368763,58	Аналитический метод	0,10	—
133	665991,17	1368772,83	Аналитический метод	0,10	—
134	665939,32	1368778,09	Аналитический метод	0,10	—
135	665933,64	1368772,96	Аналитический метод	0,10	—
136	665927,92	1368773,71	Аналитический метод	0,10	—
137	665922,28	1368779,60	Аналитический метод	0,10	—
138	665899,86	1368780,52	Аналитический метод	0,10	—
139	665898,56	1368786,74	Аналитический метод	0,10	—
140	665902,62	1368847,55	Аналитический метод	0,10	—

ОПИСАНИЕ МЕСТОПОЛОЖЕНИЯ ГРАНИЦ

Публичный сервитут для размещения объекта тепловых сетей - ТМ-28, инв. 79300057-2,
79300057-1; сроком на 49 лет

(наименование объекта, местоположение границ которого описано)

Сведения о местоположении границ объекта

1	2	3	4	5	6
141	665896,45	1368850,24	Аналитический метод	0,10	—
142	665896,49	1368861,63	Аналитический метод	0,10	—
143	665903,41	1368863,53	Аналитический метод	0,10	—
144	665909,39	1368957,01	Аналитический метод	0,10	—
145	665902,91	1368957,29	Аналитический метод	0,10	—
146	665902,84	1368969,04	Аналитический метод	0,10	—
147	665910,12	1368968,86	Аналитический метод	0,10	—
148	665915,11	1369065,58	Аналитический метод	0,10	—
149	665907,17	1369066,32	Аналитический метод	0,10	—
150	665907,60	1369075,57	Аналитический метод	0,10	—
151	665915,93	1369075,10	Аналитический метод	0,10	—
152	665921,46	1369174,34	Аналитический метод	0,10	—
153	665913,92	1369174,81	Аналитический метод	0,10	—
154	665914,06	1369184,25	Аналитический метод	0,10	—
155	665921,36	1369183,94	Аналитический метод	0,10	—
156	665927,67	1369281,01	Аналитический метод	0,10	—
157	665920,23	1369281,45	Аналитический метод	0,10	—
158	665920,92	1369292,72	Аналитический метод	0,10	—
159	665928,00	1369292,32	Аналитический метод	0,10	—
160	665934,16	1369398,03	Аналитический метод	0,10	—
161	665921,17	1369398,80	Аналитический метод	0,10	—
162	665921,25	1369400,63	Аналитический метод	0,10	—
163	665934,23	1369399,79	Аналитический метод	0,10	—
164	665938,35	1369458,59	Аналитический метод	0,10	—

ОПИСАНИЕ МЕСТОПОЛОЖЕНИЯ ГРАНИЦ

Публичный сервитут для размещения объекта тепловых сетей - ТМ-28, инв. 79300057-2,
79300057-1; сроком на 49 лет

(наименование объекта, местоположение границ которого описано)

Сведения о местоположении границ объекта

1	2	3	4	5	6
165	665905,26	1369498,83	Аналитический метод	0,10	—
166	665899,16	1369494,32	Аналитический метод	0,10	—
167	665891,44	1369503,48	Аналитический метод	0,10	—
168	665898,05	1369508,57	Аналитический метод	0,10	—
169	665836,28	1369582,60	Аналитический метод	0,10	—
170	665830,36	1369577,94	Аналитический метод	0,10	—
171	665822,96	1369586,62	Аналитический метод	0,10	—
172	665829,08	1369592,10	Аналитический метод	0,10	—
173	665786,29	1369642,49	Аналитический метод	0,10	—
174	665782,18	1369638,66	Аналитический метод	0,10	—
175	665775,32	1369647,28	Аналитический метод	0,10	—
176	665779,53	1369651,26	Аналитический метод	0,10	—
177	665763,34	1369670,66	Аналитический метод	0,10	—
178	665764,17	1369713,81	Аналитический метод	0,10	—
179	665749,64	1369714,85	Аналитический метод	0,10	—
180	665750,21	1369730,37	Аналитический метод	0,10	—
181	665764,57	1369730,31	Аналитический метод	0,10	—
182	665765,61	1369782,55	Аналитический метод	0,10	—
183	665752,40	1369782,80	Аналитический метод	0,10	—
184	665752,39	1369784,93	Аналитический метод	0,10	—
185	665766,29	1369784,74	Аналитический метод	0,10	—
186	665768,32	1369863,59	Аналитический метод	0,10	—
187	665780,78	1369863,87	Аналитический метод	0,10	—
188	665781,26	1369880,66	Аналитический метод	0,10	—

ОПИСАНИЕ МЕСТОПОЛОЖЕНИЯ ГРАНИЦ

Публичный сервитут для размещения объекта тепловых сетей - ТМ-28, инв. 79300057-2,
79300057-1; сроком на 49 лет

(наименование объекта, местоположение границ которого описано)

Сведения о местоположении границ объекта

1	2	3	4	5	6
189	665768,74	1369881,18	Аналитический метод	0,10	—
190	665771,17	1369961,86	Аналитический метод	0,10	—
191	665714,52	1369962,69	Аналитический метод	0,10	—
192	665712,93	1369970,63	Аналитический метод	0,10	—
193	665687,72	1369971,21	Аналитический метод	0,10	—
194	665687,47	1369963,41	Аналитический метод	0,10	—
195	665650,89	1369965,02	Аналитический метод	0,10	—
196	665651,12	1369984,78	Аналитический метод	0,10	—
197	665659,04	1369984,85	Аналитический метод	0,10	—
198	665659,10	1370010,25	Аналитический метод	0,10	—
199	665652,45	1370010,36	Аналитический метод	0,10	—
200	665652,79	1370031,69	Аналитический метод	0,10	—
201	665660,28	1370031,84	Аналитический метод	0,10	—
202	665660,61	1370050,32	Аналитический метод	0,10	—
203	665656,24	1370050,86	Аналитический метод	0,10	—
204	665656,51	1370060,84	Аналитический метод	0,10	—
205	665604,27	1370061,58	Аналитический метод	0,10	—
206	665603,70	1370052,58	Аналитический метод	0,10	—
207	665599,81	1370052,61	Аналитический метод	0,10	—
208	665599,73	1370061,95	Аналитический метод	0,10	—
209	665490,81	1370062,63	Аналитический метод	0,10	—
210	665490,77	1370053,95	Аналитический метод	0,10	—
211	665486,03	1370054,13	Аналитический метод	0,10	—
212	665486,07	1370063,04	Аналитический метод	0,10	—

ОПИСАНИЕ МЕСТОПОЛОЖЕНИЯ ГРАНИЦ
 Публичный сервитут для размещения объекта тепловых сетей - ТМ-28, инв. 79300057-2,
 79300057-1; сроком на 49 лет
(наименование объекта, местоположение границ которого описано)

Сведения о местоположении границ объекта

1	2	3	4	5	6
213	665406,73	1370064,38	Аналитический метод	0,10	—
214	665406,56	1370055,64	Аналитический метод	0,10	—
215	665397,75	1370055,54	Аналитический метод	0,10	—
216	665397,88	1370064,55	Аналитический метод	0,10	—
217	665304,01	1370066,04	Аналитический метод	0,10	—
218	665303,83	1370057,71	Аналитический метод	0,10	—
219	665299,23	1370057,68	Аналитический метод	0,10	—
220	665299,23	1370066,04	Аналитический метод	0,10	—
221	665216,88	1370067,77	Аналитический метод	0,10	—
222	665216,76	1370059,48	Аналитический метод	0,10	—
223	665213,16	1370059,52	Аналитический метод	0,10	—
224	665212,75	1370067,53	Аналитический метод	0,10	—
225	665119,91	1370069,01	Аналитический метод	0,10	—
226	665119,28	1370049,30	Аналитический метод	0,10	—
227	665127,27	1370049,05	Аналитический метод	0,10	—
228	665127,65	1370060,89	Аналитический метод	0,10	—
229	665205,15	1370059,65	Аналитический метод	0,10	—
230	665205,57	1370051,60	Аналитический метод	0,10	—
231	665224,65	1370051,40	Аналитический метод	0,10	—
232	665224,77	1370059,61	Аналитический метод	0,10	—
233	665291,23	1370058,20	Аналитический метод	0,10	—
234	665291,23	1370049,62	Аналитический метод	0,10	—
235	665311,67	1370049,77	Аналитический метод	0,10	—
236	665311,84	1370057,91	Аналитический метод	0,10	—

ОПИСАНИЕ МЕСТОПОЛОЖЕНИЯ ГРАНИЦ
 Публичный сервитут для размещения объекта тепловых сетей - ТМ-28, инв. 79300057-2,
 79300057-1; сроком на 49 лет
 (наименование объекта, местоположение границ которого описано)

Сведения о местоположении границ объекта

1	2	3	4	5	6
237	665389,76	1370056,68	Аналитический метод	0,10	—
238	665389,64	1370047,44	Аналитический метод	0,10	—
239	665414,40	1370047,74	Аналитический метод	0,10	—
240	665414,57	1370056,24	Аналитический метод	0,10	—
241	665478,03	1370055,17	Аналитический метод	0,10	—
242	665478,00	1370046,44	Аналитический метод	0,10	—
243	665498,74	1370045,63	Аналитический метод	0,10	—
244	665498,78	1370054,58	Аналитический метод	0,10	—
245	665591,80	1370054,00	Аналитический метод	0,10	—
246	665591,89	1370044,69	Аналитический метод	0,10	—
247	665611,21	1370044,51	Аналитический метод	0,10	—
248	665611,78	1370053,47	Аналитический метод	0,10	—
249	665648,29	1370052,96	Аналитический метод	0,10	—
250	665648,04	1370043,83	Аналитический метод	0,10	—
251	665652,48	1370043,27	Аналитический метод	0,10	—
252	665652,42	1370039,68	Аналитический метод	0,10	—
253	665644,91	1370039,53	Аналитический метод	0,10	—
254	665644,32	1370002,48	Аналитический метод	0,10	—
255	665651,08	1370002,38	Аналитический метод	0,10	—
256	665651,05	1369992,78	Аналитический метод	0,10	—
257	665643,21	1369992,72	Аналитический метод	0,10	—
258	665642,80	1369957,37	Аналитический метод	0,10	—
259	665695,20	1369955,06	Аналитический метод	0,10	—
260	665695,46	1369963,03	Аналитический метод	0,10	—

ОПИСАНИЕ МЕСТОПОЛОЖЕНИЯ ГРАНИЦ
 Публичный сервитут для размещения объекта тепловых сетей - ТМ-28, инв. 79300057-2,
 79300057-1; сроком на 49 лет
 (наименование объекта, местоположение границ которого описано)

Сведения о местоположении границ объекта

1	2	3	4	5	6
261	665706,35	1369962,78	Аналитический метод	0,10	—
262	665707,94	1369954,79	Аналитический метод	0,10	—
263	665762,93	1369953,98	Аналитический метод	0,10	—
264	665760,51	1369873,52	Аналитический метод	0,10	—
265	665773,04	1369873,00	Аналитический метод	0,10	—
266	665773,00	1369871,70	Аналитический метод	0,10	—
267	665760,52	1369871,42	Аналитический метод	0,10	—
268	665758,49	1369792,85	Аналитический метод	0,10	—
269	665744,34	1369793,04	Аналитический метод	0,10	—
270	665744,45	1369774,94	Аналитический метод	0,10	—
271	665757,46	1369774,70	Аналитический метод	0,10	—
272	665756,73	1369738,34	Аналитический метод	0,10	—
273	665742,49	1369738,39	Аналитический метод	0,10	—
274	665741,36	1369707,43	Аналитический метод	0,10	—
275	665756,02	1369706,37	Аналитический метод	0,10	—
276	665755,29	1369667,83	Аналитический метод	0,10	—
277	665768,57	1369651,90	Аналитический метод	0,10	—
278	665764,48	1369648,04	Аналитический метод	0,10	—
279	665781,31	1369626,91	Аналитический метод	0,10	—
280	665785,61	1369630,93	Аналитический метод	0,10	—
281	665817,94	1369592,86	Аналитический метод	0,10	—
282	665811,81	1369587,38	Аналитический метод	0,10	—
283	665829,26	1369566,89	Аналитический метод	0,10	—
284	665835,12	1369571,50	Аналитический метод	0,10	—

ОПИСАНИЕ МЕСТОПОЛОЖЕНИЯ ГРАНИЦ
 Публичный сервитут для размещения объекта тепловых сетей - ТМ-28, инв. 79300057-2,
 79300057-1; сроком на 49 лет
 (наименование объекта, местоположение границ которого описано)

Сведения о местоположении границ объекта

1	2	3	4	5	6
285	665886,58	1369509,83	Аналитический метод	0,10	—
286	665879,94	1369504,72	Аналитический метод	0,10	—
287	665897,88	1369483,43	Аналитический метод	0,10	—
288	665903,91	1369487,88	Аналитический метод	0,10	—
289	665930,15	1369455,97	Аналитический метод	0,10	—
290	665926,81	1369408,29	Аналитический метод	0,10	—
291	665913,65	1369409,14	Аналитический метод	0,10	—
292	665912,80	1369391,28	Аналитический метод	0,10	—
293	665925,71	1369390,52	Аналитический метод	0,10	—
294	665920,48	1369300,75	Аналитический метод	0,10	—
295	665913,42	1369301,15	Аналитический метод	0,10	—
296	665911,76	1369273,93	Аналитический метод	0,10	—
297	665919,17	1369273,50	Аналитический метод	0,10	—
298	665913,89	1369192,26	Аналитический метод	0,10	—
299	665906,17	1369192,59	Аналитический метод	0,10	—
300	665905,82	1369167,29	Аналитический метод	0,10	—
301	665913,03	1369166,85	Аналитический метод	0,10	—
302	665908,39	1369083,54	Аналитический метод	0,10	—
303	665899,98	1369084,01	Аналитический метод	0,10	—
304	665898,83	1369059,06	Аналитический метод	0,10	—
305	665906,72	1369058,33	Аналитический метод	0,10	—
306	665902,53	1368977,05	Аналитический метод	0,10	—
307	665894,80	1368977,25	Аналитический метод	0,10	—
308	665894,96	1368949,64	Аналитический метод	0,10	—

ОПИСАНИЕ МЕСТОПОЛОЖЕНИЯ ГРАНИЦ
 Публичный сервитут для размещения объекта тепловых сетей - ТМ-28, инв. 79300057-2,
 79300057-1; сроком на 49 лет
 (наименование объекта, местоположение границ которого описано)

Сведения о местоположении границ объекта

1	2	3	4	5	6
309	665900,88	1368949,37	Аналитический метод	0,10	—
310	665895,79	1368869,73	Аналитический метод	0,10	—
311	665888,51	1368867,74	Аналитический метод	0,10	—
312	665888,43	1368845,01	Аналитический метод	0,10	—
313	665894,26	1368842,47	Аналитический метод	0,10	—
314	665890,51	1368786,18	Аналитический метод	0,10	—
315	665893,29	1368772,78	Аналитический метод	0,10	—
316	665918,73	1368771,73	Аналитический метод	0,10	—
317	665924,10	1368766,14	Аналитический метод	0,10	—
318	665936,26	1368764,55	Аналитический метод	0,10	—
319	665942,04	1368769,77	Аналитический метод	0,10	—
320	665982,95	1368765,62	Аналитический метод	0,10	—
321	665982,65	1368755,85	Аналитический метод	0,10	—
322	666001,18	1368755,22	Аналитический метод	0,10	—
323	666002,21	1368764,66	Аналитический метод	0,10	—
324	666062,67	1368760,84	Аналитический метод	0,10	—
325	666059,73	1368735,15	Аналитический метод	0,10	—
326	666055,12	1368734,67	Аналитический метод	0,10	—
327	666053,15	1368713,76	Аналитический метод	0,10	—
328	666057,32	1368712,73	Аналитический метод	0,10	—
329	666050,09	1368650,66	Аналитический метод	0,10	—
330	666037,85	1368651,81	Аналитический метод	0,10	—
331	666035,22	1368635,18	Аналитический метод	0,10	—
332	666048,51	1368632,24	Аналитический метод	0,10	—

ОПИСАНИЕ МЕСТОПОЛОЖЕНИЯ ГРАНИЦ

Публичный сервитут для размещения объекта тепловых сетей - ТМ-28, инв. 79300057-2,
79300057-1; сроком на 49 лет

(наименование объекта, местоположение границ которого описано)

Сведения о местоположении границ объекта

1	2	3	4	5	6
333	666039,80	1368559,73	Аналитический метод	0,10	—
334	666038,07	1368544,82	Аналитический метод	0,10	—
335	666025,96	1368545,76	Аналитический метод	0,10	—
336	666023,89	1368528,64	Аналитический метод	0,10	—
337	666036,35	1368527,13	Аналитический метод	0,10	—
338	666026,92	1368439,95	Аналитический метод	0,10	—
339	666021,24	1368440,43	Аналитический метод	0,10	—
340	666017,79	1368418,02	Аналитический метод	0,10	—
341	666023,85	1368417,02	Аналитический метод	0,10	—
342	666015,72	1368342,74	Аналитический метод	0,10	—
343	666002,97	1368343,30	Аналитический метод	0,10	—
344	666001,70	1368326,68	Аналитический метод	0,10	—
345	666013,48	1368325,37	Аналитический метод	0,10	—
346	666010,16	1368294,32	Аналитический метод	0,10	—
347	666005,69	1368252,44	Аналитический метод	0,10	—
348	665999,81	1368252,93	Аналитический метод	0,10	—
349	665997,28	1368226,77	Аналитический метод	0,10	—
350	666002,56	1368225,77	Аналитический метод	0,10	—
351	666001,97	1368221,03	Аналитический метод	0,10	—
352	665998,25	1368183,93	Аналитический метод	0,10	—
353	665984,12	1368184,78	Аналитический метод	0,10	—
354	665978,81	1368134,06	Аналитический метод	0,10	—
355	665976,64	1368109,85	Аналитический метод	0,10	—
356	665990,16	1368108,24	Аналитический метод	0,10	—

ОПИСАНИЕ МЕСТОПОЛОЖЕНИЯ ГРАНИЦ

Публичный сервитут для размещения объекта тепловых сетей - ТМ-28, инв. 79300057-2,
79300057-1; сроком на 49 лет

(наименование объекта, местоположение границ которого описано)

Сведения о местоположении границ объекта

1	2	3	4	5	6
357	665986,93	1368077,80	Аналитический метод	0,10	—
358	665983,03	1368043,74	Аналитический метод	0,10	—
359	665982,51	1368039,95	Аналитический метод	0,10	—
360	665977,29	1368040,10	Аналитический метод	0,10	—
361	665974,44	1368016,12	Аналитический метод	0,10	—
362	665979,89	1368015,07	Аналитический метод	0,10	—
363	665974,98	1367972,65	Аналитический метод	0,10	—
364	665969,15	1367973,07	Аналитический метод	0,10	—
365	665966,58	1367946,94	Аналитический метод	0,10	—
366	665972,16	1367946,08	Аналитический метод	0,10	—
367	665966,79	1367900,56	Аналитический метод	0,10	—
368	665960,44	1367901,23	Аналитический метод	0,10	—
369	665957,69	1367874,04	Аналитический метод	0,10	—
370	665963,32	1367872,70	Аналитический метод	0,10	—
371	665957,09	1367814,04	Аналитический метод	0,10	—
372	665943,76	1367815,06	Аналитический метод	0,10	—
373	665942,09	1367797,07	Аналитический метод	0,10	—
374	665955,25	1367796,00	Аналитический метод	0,10	—
375	665942,54	1367676,11	Аналитический метод	0,10	—
376	665929,65	1367677,41	Аналитический метод	0,10	—
377	665928,09	1367659,14	Аналитический метод	0,10	—
378	665940,40	1367657,91	Аналитический метод	0,10	—
379	665932,31	1367584,59	Аналитический метод	0,10	—
380	665927,23	1367585,12	Аналитический метод	0,10	—

ОПИСАНИЕ МЕСТОПОЛОЖЕНИЯ ГРАНИЦ
 Публичный сервитут для размещения объекта тепловых сетей - ТМ-28, инв. 79300057-2,
 79300057-1; сроком на 49 лет
(наименование объекта, местоположение границ которого описано)

Сведения о местоположении границ объекта

1	2	3	4	5	6
381	665924,43	1367559,06	Аналитический метод	0,10	—
382	665929,37	1367558,50	Аналитический метод	0,10	—
383	665926,19	1367529,54	Аналитический метод	0,10	—
384	665921,33	1367530,03	Аналитический метод	0,10	—
385	665918,42	1367503,92	Аналитический метод	0,10	—
386	665923,39	1367503,26	Аналитический метод	0,10	—
387	665918,11	1367457,05	Аналитический метод	0,10	—
388	665913,51	1367457,36	Аналитический метод	0,10	—
389	665910,77	1367433,51	Аналитический метод	0,10	—
390	665915,52	1367432,92	Аналитический метод	0,10	—
391	665910,87	1367389,44	Аналитический метод	0,10	—
392	665905,95	1367389,77	Аналитический метод	0,10	—
393	665903,87	1367363,22	Аналитический метод	0,10	—
394	665907,91	1367362,67	Аналитический метод	0,10	—
395	665901,64	1367309,95	Аналитический метод	0,10	—
396	665889,31	1367311,28	Аналитический метод	0,10	—
397	665887,94	1367294,75	Аналитический метод	0,10	—
398	665898,85	1367293,60	Аналитический метод	0,10	—
399	665887,21	1367176,72	Аналитический метод	0,10	—
400	665873,21	1367178,19	Аналитический метод	0,10	—
401	665872,39	1367132,80	Аналитический метод	0,10	—
402	665881,91	1367132,30	Аналитический метод	0,10	—
403	665875,96	1367078,01	Аналитический метод	0,10	—
404	665870,65	1367078,53	Аналитический метод	0,10	—

ОПИСАНИЕ МЕСТОПОЛОЖЕНИЯ ГРАНИЦ
 Публичный сервитут для размещения объекта тепловых сетей - ТМ-28, инв. 79300057-2,
 79300057-1; сроком на 49 лет
 (наименование объекта, местоположение границ которого описано)

Сведения о местоположении границ объекта

1	2	3	4	5	6
405	665868,03	1367052,29	Аналитический метод	0,10	—
406	665872,94	1367051,97	Аналитический метод	0,10	—
407	665864,46	1366973,13	Аналитический метод	0,10	—
408	665852,08	1366973,97	Аналитический метод	0,10	—
409	665849,54	1366957,63	Аналитический метод	0,10	—
410	665862,41	1366955,82	Аналитический метод	0,10	—
411	665855,92	1366888,75	Аналитический метод	0,10	—
412	665851,39	1366889,08	Аналитический метод	0,10	—
413	665848,84	1366863,87	Аналитический метод	0,10	—
414	665853,30	1366863,39	Аналитический метод	0,10	—
415	665845,13	1366790,88	Аналитический метод	0,10	—
416	665832,44	1366792,35	Аналитический метод	0,10	—
417	665830,65	1366774,83	Аналитический метод	0,10	—
418	665843,15	1366772,84	Аналитический метод	0,10	—
419	665834,03	1366699,73	Аналитический метод	0,10	—
420	665828,19	1366699,91	Аналитический метод	0,10	—
421	665825,58	1366674,74	Аналитический метод	0,10	—
422	665830,79	1366674,31	Аналитический метод	0,10	—
423	665825,28	1366621,48	Аналитический метод	0,10	—
424	665819,82	1366621,95	Аналитический метод	0,10	—
425	665817,28	1366596,96	Аналитический метод	0,10	—
426	665822,34	1366596,30	Аналитический метод	0,10	—
427	665820,47	1366570,01	Аналитический метод	0,10	—
428	665812,49	1366504,91	Аналитический метод	0,10	—

ОПИСАНИЕ МЕСТОПОЛОЖЕНИЯ ГРАНИЦ
 Публичный сервитут для размещения объекта тепловых сетей - ТМ-28, инв. 79300057-2,
 79300057-1; сроком на 49 лет
 (наименование объекта, местоположение границ которого описано)

Сведения о местоположении границ объекта

1	2	3	4	5	6
429	665827,43	1366503,21	Аналитический метод	0,10	—
430	665827,98	1366504,86	Аналитический метод	0,10	—
431	665855,88	1366501,83	Аналитический метод	0,10	—
432	665890,84	1366498,10	Аналитический метод	0,10	—
433	665886,91	1366443,65	Аналитический метод	0,10	—
434	665896,55	1366444,44	Аналитический метод	0,10	—
435	666013,31	1366431,60	Аналитический метод	0,10	—
436	666024,89	1366430,62	Аналитический метод	0,10	—
437	666035,03	1366542,60	Аналитический метод	0,10	—
438	666339,67	1366506,44	Аналитический метод	0,10	—
439	666543,81	1366486,97	Аналитический метод	0,10	—
440	666551,20	1366555,48	Аналитический метод	0,10	—
441	666576,49	1366552,40	Аналитический метод	0,10	—
442	666578,17	1366563,87	Аналитический метод	0,10	—
443	666579,28	1366564,21	Аналитический метод	0,10	—
444	666582,56	1366565,24	Аналитический метод	0,10	—
445	666635,43	1366581,69	Аналитический метод	0,10	—
446	666681,03	1366575,54	Аналитический метод	0,10	—
1	666682,10	1366583,46	Аналитический метод	0,10	—

3. Сведения о характерных точках части (частей) границы объекта

Обозначение характерных точек части границы	Координаты, м		Метод определения координат характерной точки	Средняя квадратическая погрешность положения характерной точки (M _t), м	Описание обозначения точки на местности (при наличии)
	X	Y			
1	2	3	4	5	6
Часть № —	—	—	—	—	—

ОПИСАНИЕ МЕСТОПОЛОЖЕНИЯ ГРАНИЦ
Публичный сервитут для размещения объекта тепловых сетей - ТМ-28, инв. 79300057-2,
79300057-1; сроком на 49 лет
(наименование объекта, местоположение границ которого описано)


План границ объекта

Основной лист



Масштаб 1: 25000

Используемые условные знаки и обозначения:

-  — область выносного листа,
- 23** — номер выносного листа.

Остальные используемые условные знаки и обозначения приведены на отдельной странице в конце раздела.

Подпись  Макарова А. В. Дата 27 мая 2020 г.

Место для оттиска печати (при наличии) лица, составившего описание местоположения границ объекта



ОПИСАНИЕ МЕСТОПОЛОЖЕНИЯ ГРАНИЦ
Публичный сервитут для размещения объекта тепловых сетей - ТМ-28, инв. 79300057-2,
79300057-1; сроком на 49 лет
(наименование объекта, местоположение границ которого описано)

План границ объекта

Выносной лист №1



Масштаб 1:1500

Используемые условные знаки и обозначения приведены на отдельной странице в конце раздела.

Подпись  Макарова А. В. Дата 27 мая 2020 г.


Место для оттиска печати (при наличии) лица, составившего описание местоположения границ объекта



ОПИСАНИЕ МЕСТОПОЛОЖЕНИЯ ГРАНИЦ
Публичный сервитут для размещения объекта тепловых сетей - ТМ-28, инв. 79300057-2,
79300057-1; сроком на 49 лет
(наименование объекта, местоположение границ которого описано)

План границ объекта

Выносной лист №2

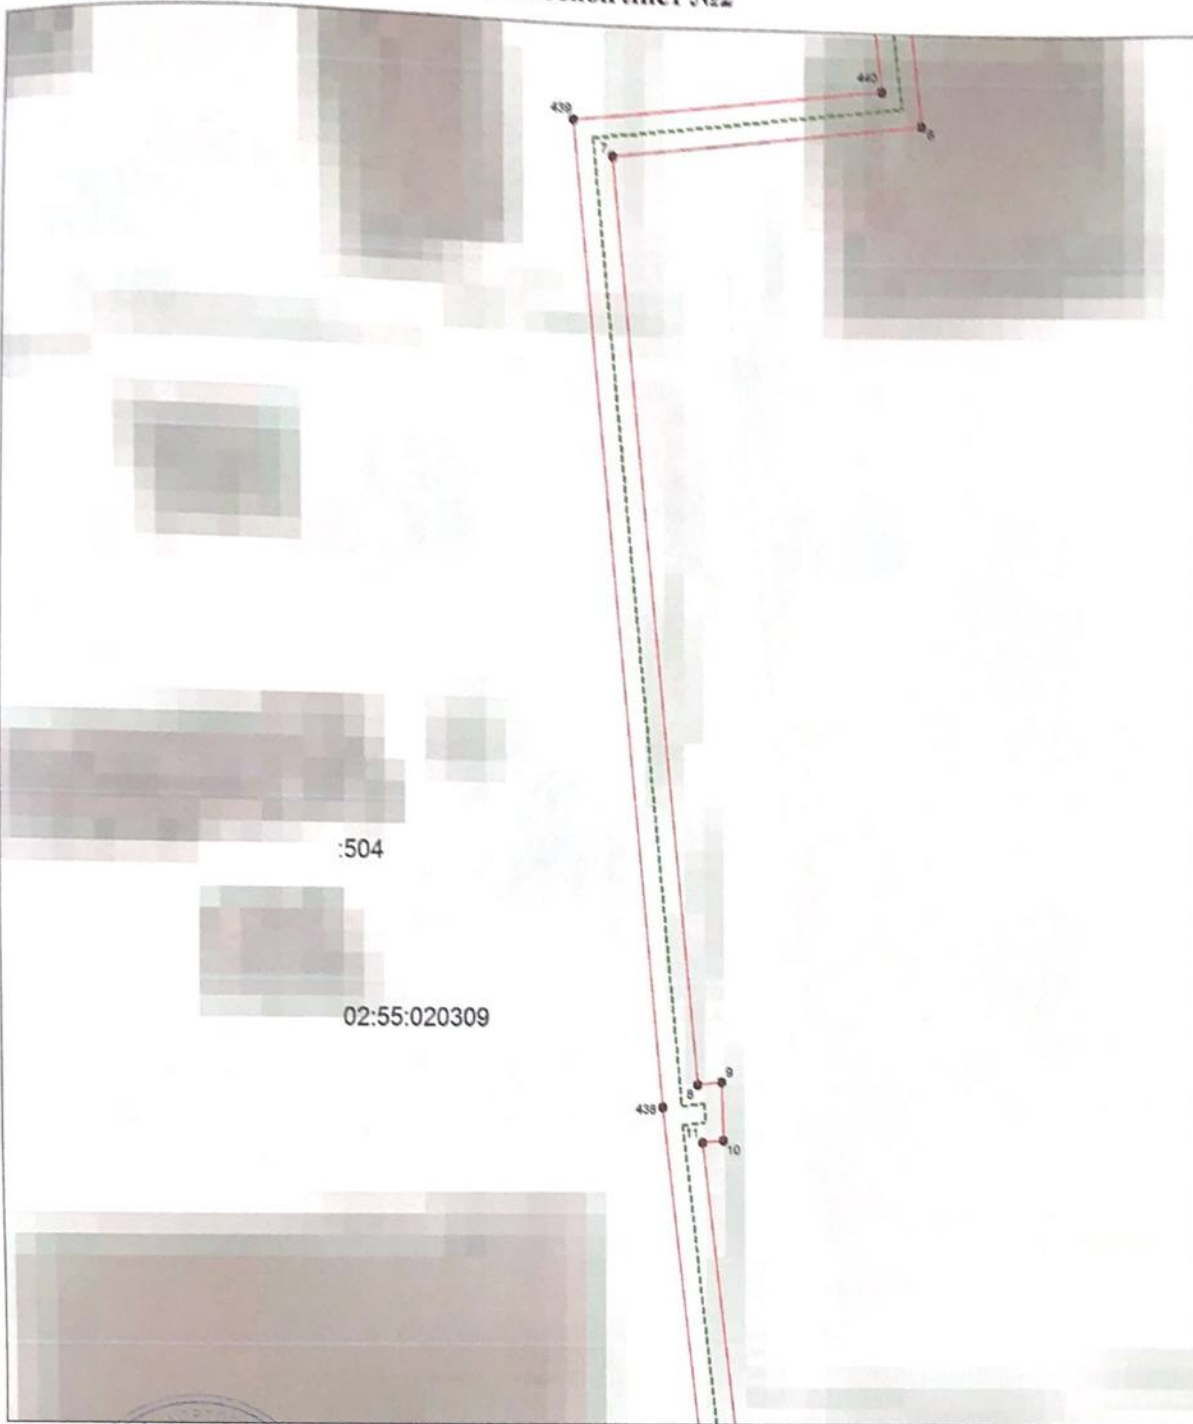

Масштаб 1:1500

Используемые условные знаки и обозначения приведены на отдельной странице в конце раздела.

Подпись *А. В. Макарова* Макарова А. В. Дата 27 мая 2020 г.


Место для оттиска печати (при наличии) лица, составившего описание местоположения границ объекта



ОПИСАНИЕ МЕСТОПОЛОЖЕНИЯ ГРАНИЦ
Публичный сервитут для размещения объекта тепловых сетей - ТМ-28, инв. 79300057-2,
79300057-1; сроком на 49 лет
(наименование объекта, местоположение границ которого описано)

План границ объекта

Выносной лист №3

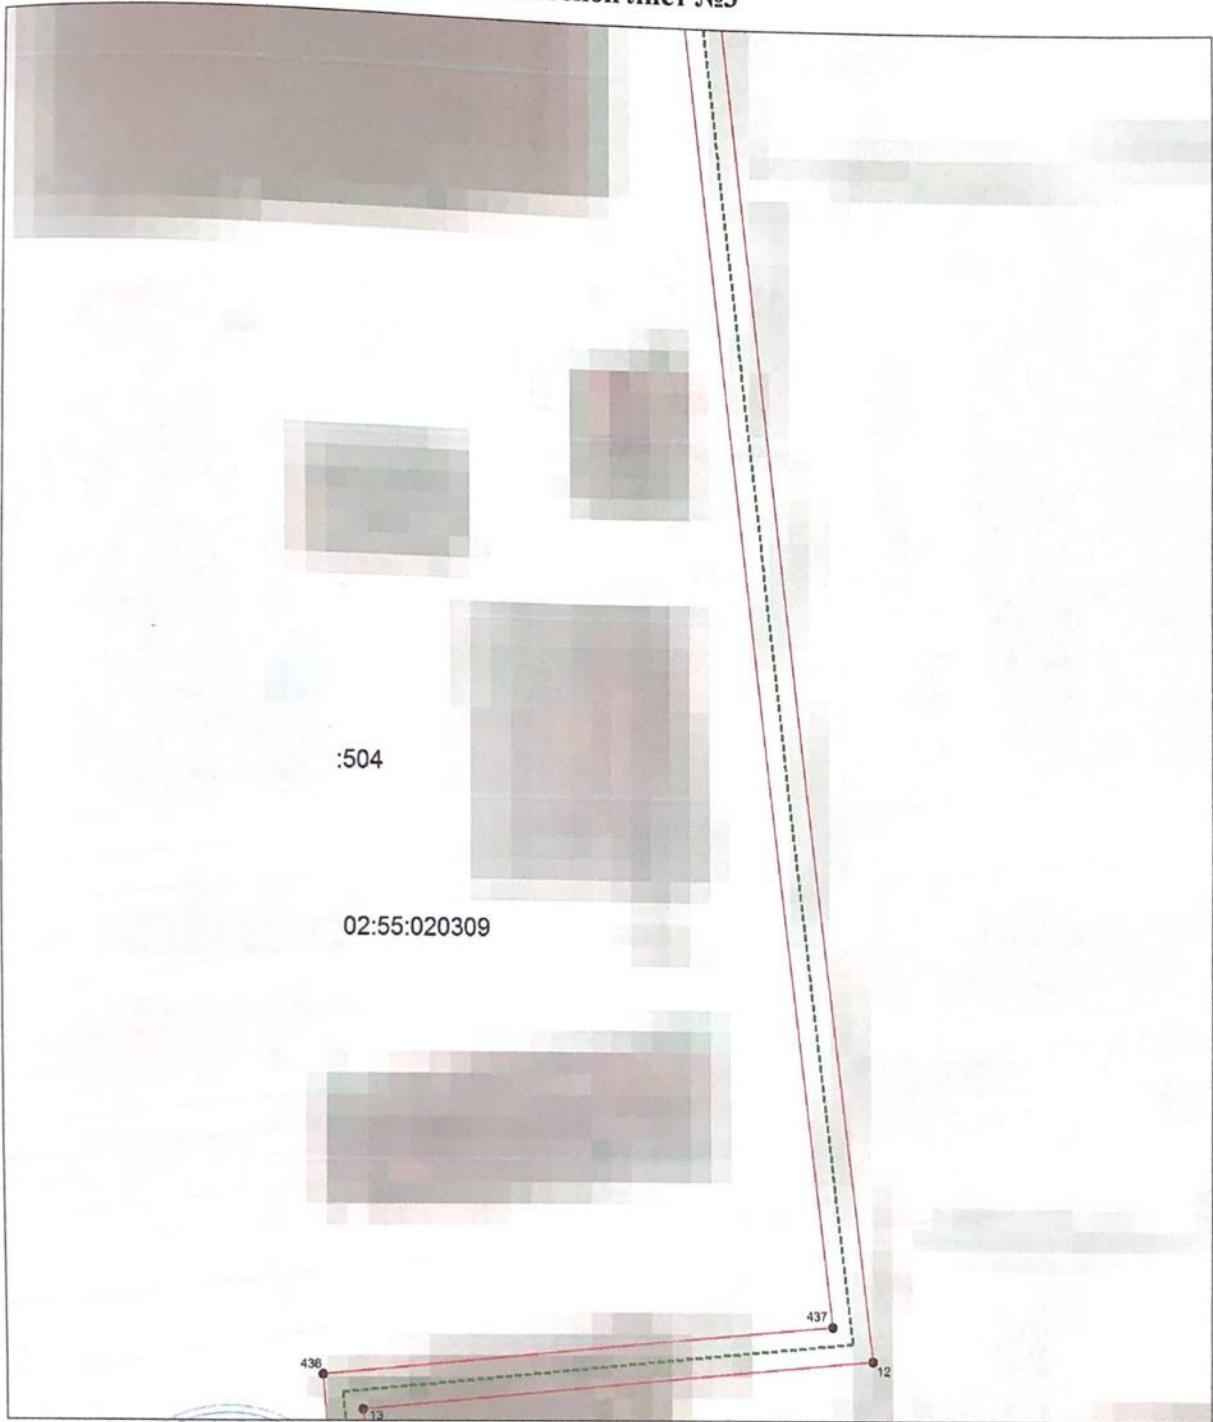

Масштаб 1:1500

Используемые условные знаки и обозначения приведены на отдельной странице в конце раздела.

Подпись *Макарова А. В.* Дата 27 мая 2020 г.


Место для отписки печати (при наличии) лица, составившего описание местоположения границ объекта



ОПИСАНИЕ МЕСТОПОЛОЖЕНИЯ ГРАНИЦ
Публичный сервитут для размещения объекта тепловых сетей - ТМ-28, инв. 79300057-2,
79300057-1; сроком на 49 лет
(наименование объекта, местоположение границ которого описано)

План границ объекта

Выносной лист №4

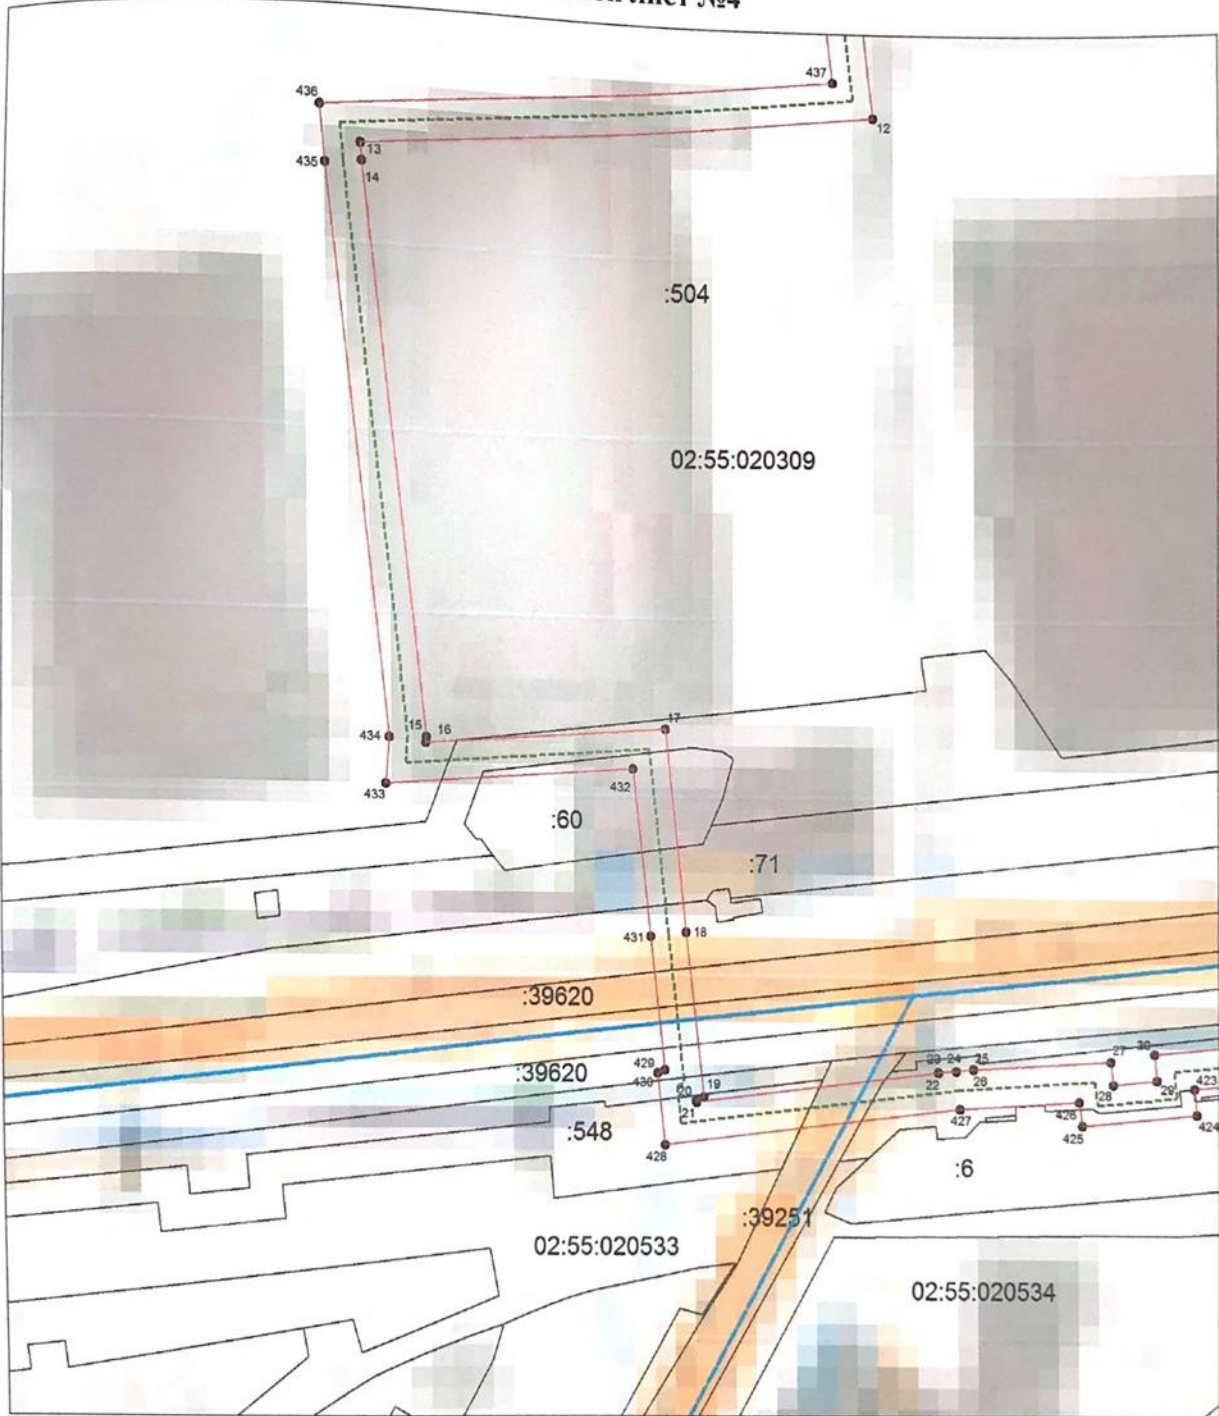

Масштаб 1:1500

Используемые условные знаки и обозначения приведены на отдельной странице в конце раздела.


Подпись *МАКАРОВА* Макарова А. В. Дата 27 мая 2020 г.

Место для отрисовки печати (при наличии) лица, составившего описание местоположения границ объекта

ОПИСАНИЕ МЕСТОПОЛОЖЕНИЯ ГРАНИЦ
Публичный сервитут для размещения объекта тепловых сетей - ТМ-28, инв. 79300057-2,
79300057-1; сроком на 49 лет
(наименование объекта, местоположение границ которого описано)


План границ объекта

Выносной лист №5

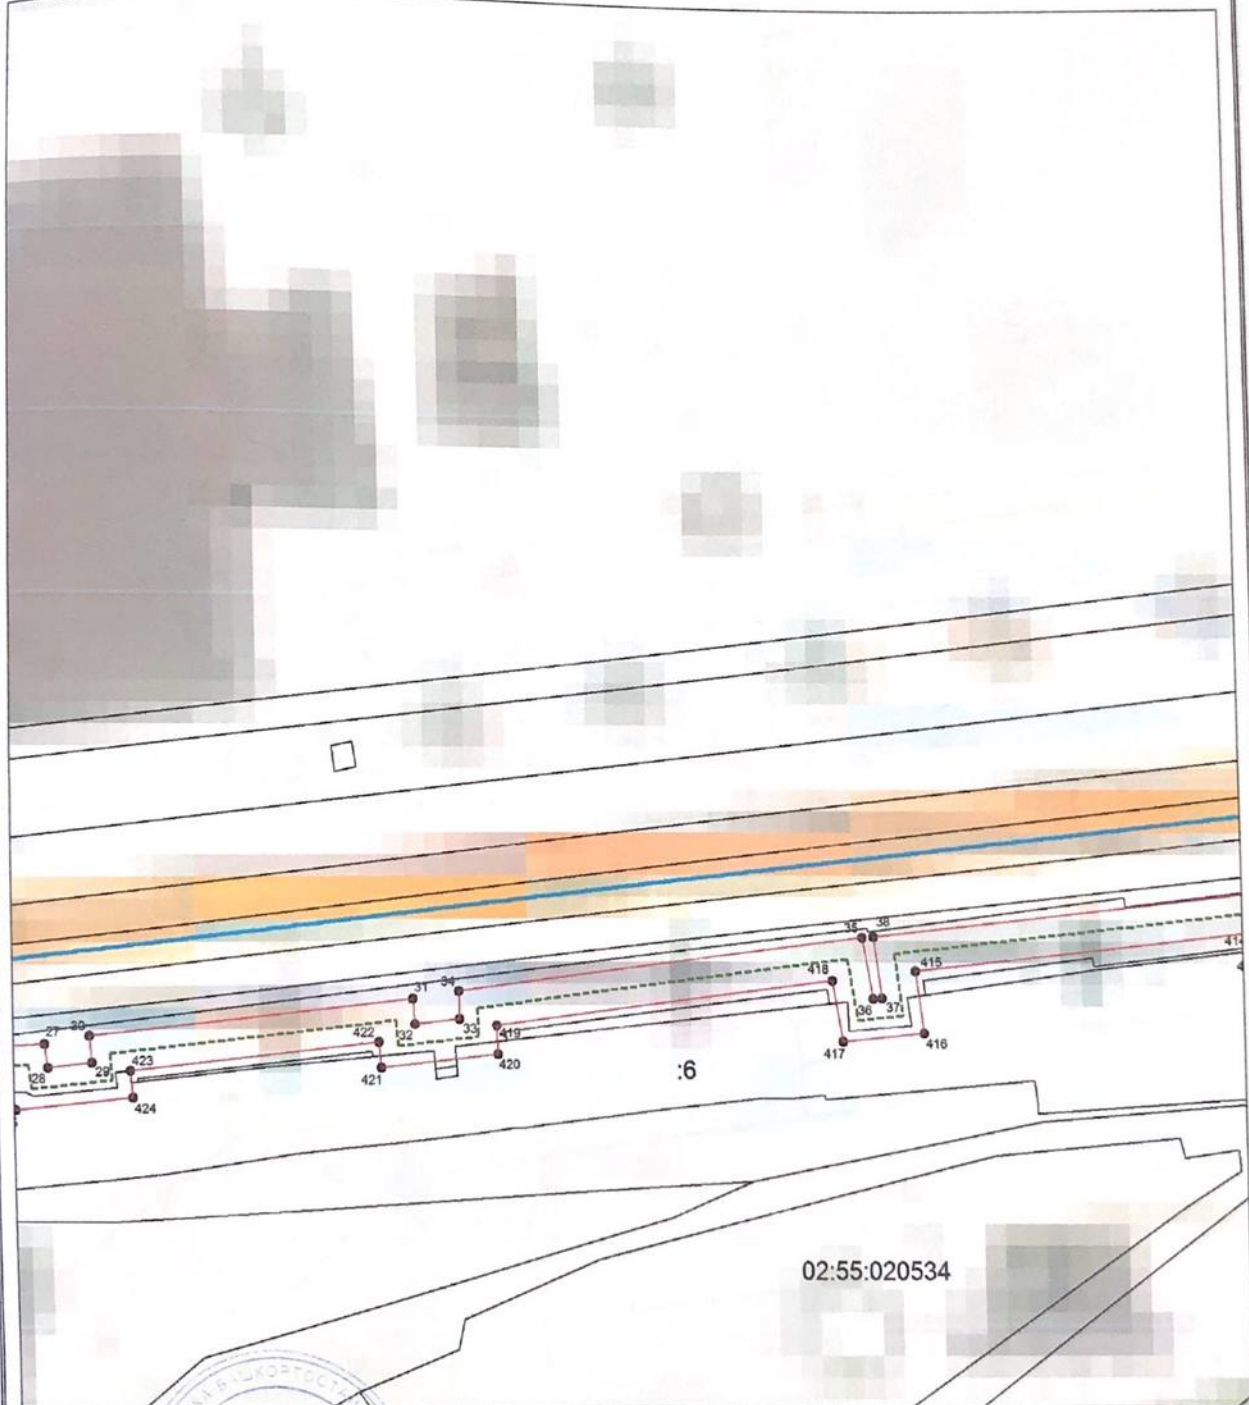

Масштаб 1:1500

Используемые условные знаки и обозначения приведены на отдельной странице в конце раздела.


Подпись  Макарова А. В. Дата 27 мая 2020 г.

Место для оттиска печати (при наличии) лица, составившего описание местоположения границ объекта



ОПИСАНИЕ МЕСТОПОЛОЖЕНИЯ ГРАНИЦ
Публичный сервитут для размещения объекта тепловых сетей - ТМ-28, инв. 79300057-2,
79300057-1; сроком на 49 лет
(наименование объекта, местоположение границ которого описано)

План границ объекта
Выносной лист №6

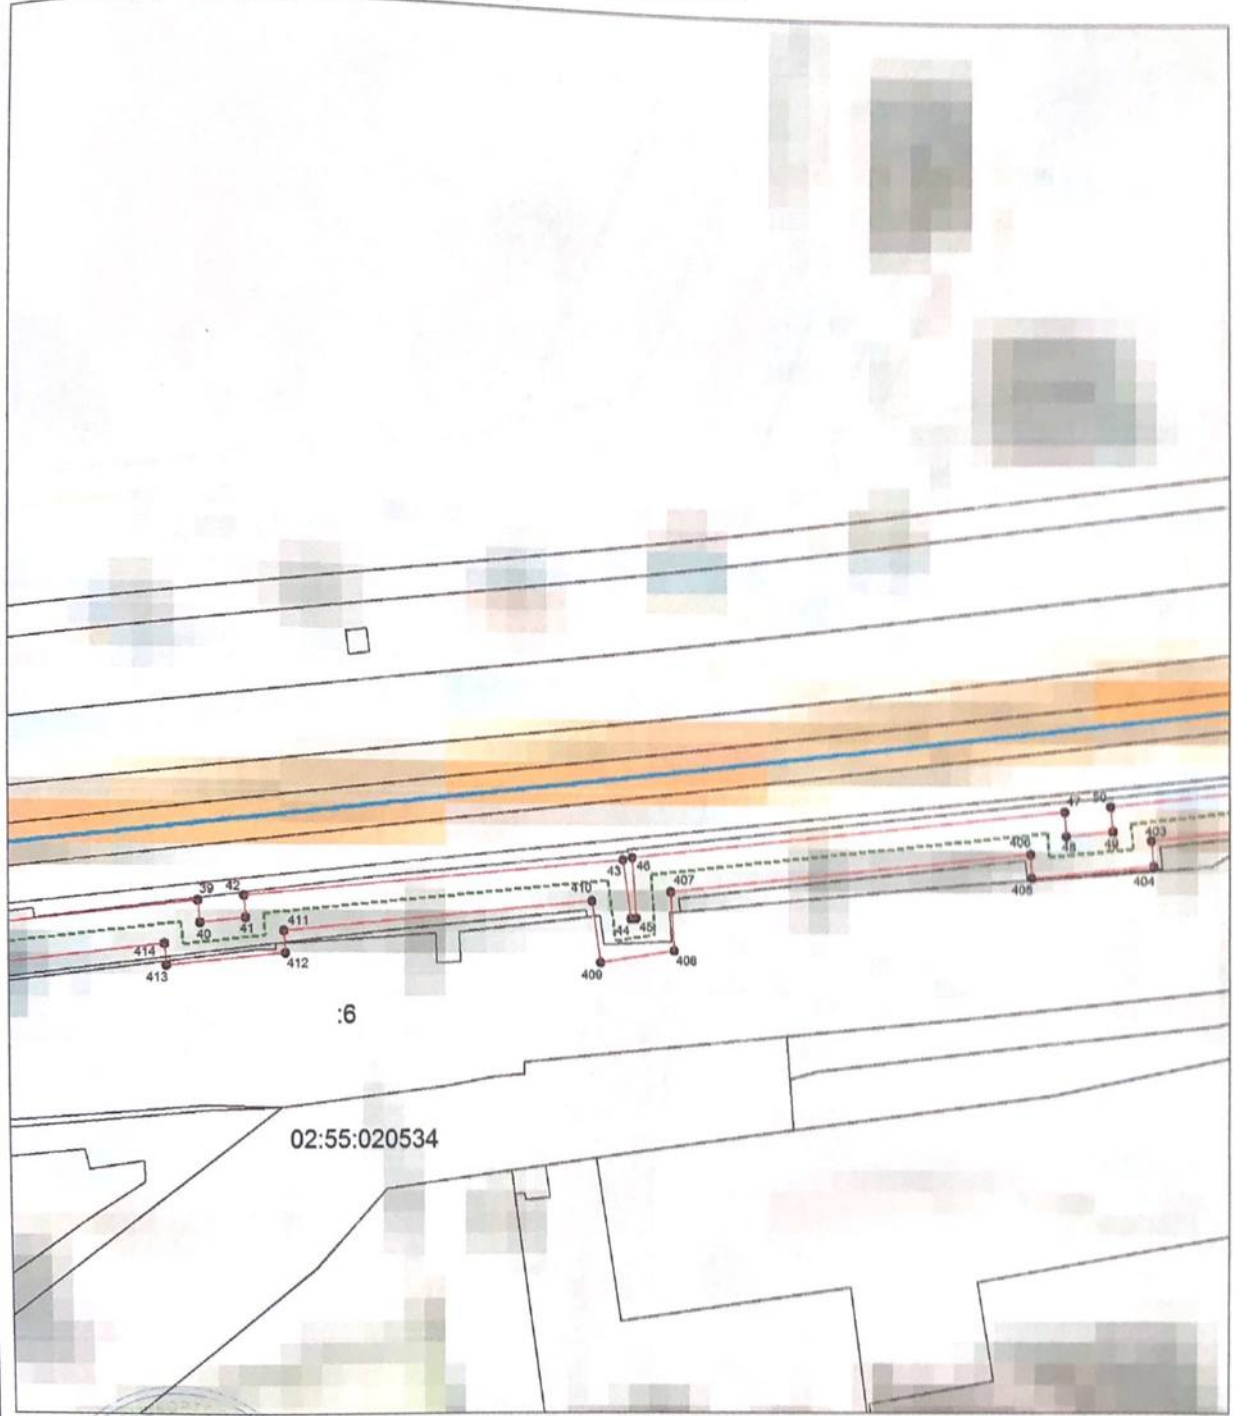

Масштаб 1:1500

Используемые условные знаки и обозначения приведены на отдельной странице в конце раздела.

Подпись *А. В. Макарова* **Макарова А. В.** Дата 27 мая 2020 г.

Место для отпечатка печати (при наличии) лица, составившего описание местоположения границ объекта



ОПИСАНИЕ МЕСТОПОЛОЖЕНИЯ ГРАНИЦ
Публичный сервитут для размещения объекта тепловых сетей - ТМ-28, инв. 79300057-2,
79300057-1; сроком на 49 лет
(наименование объекта, местоположение границ которого описано)

План границ объекта

Выносной лист №7



Масштаб 1:1500

Используемые условные знаки и обозначения приведены на отдельной странице в конце раздела.

Подпись *Макарова А. В.* Дата 27 мая 2020 г.


Место для оттиска печати (при наличии) лица, составившего описание местоположения границ объекта



ОПИСАНИЕ МЕСТОПОЛОЖЕНИЯ ГРАНИЦ
Публичный сервитут для размещения объекта тепловых сетей - ТМ-28, инв. 79300057-2,
79300057-1; сроком на 49 лет
(наименование объекта, местоположение границ которого описано)

План границ объекта

Выносной лист №8

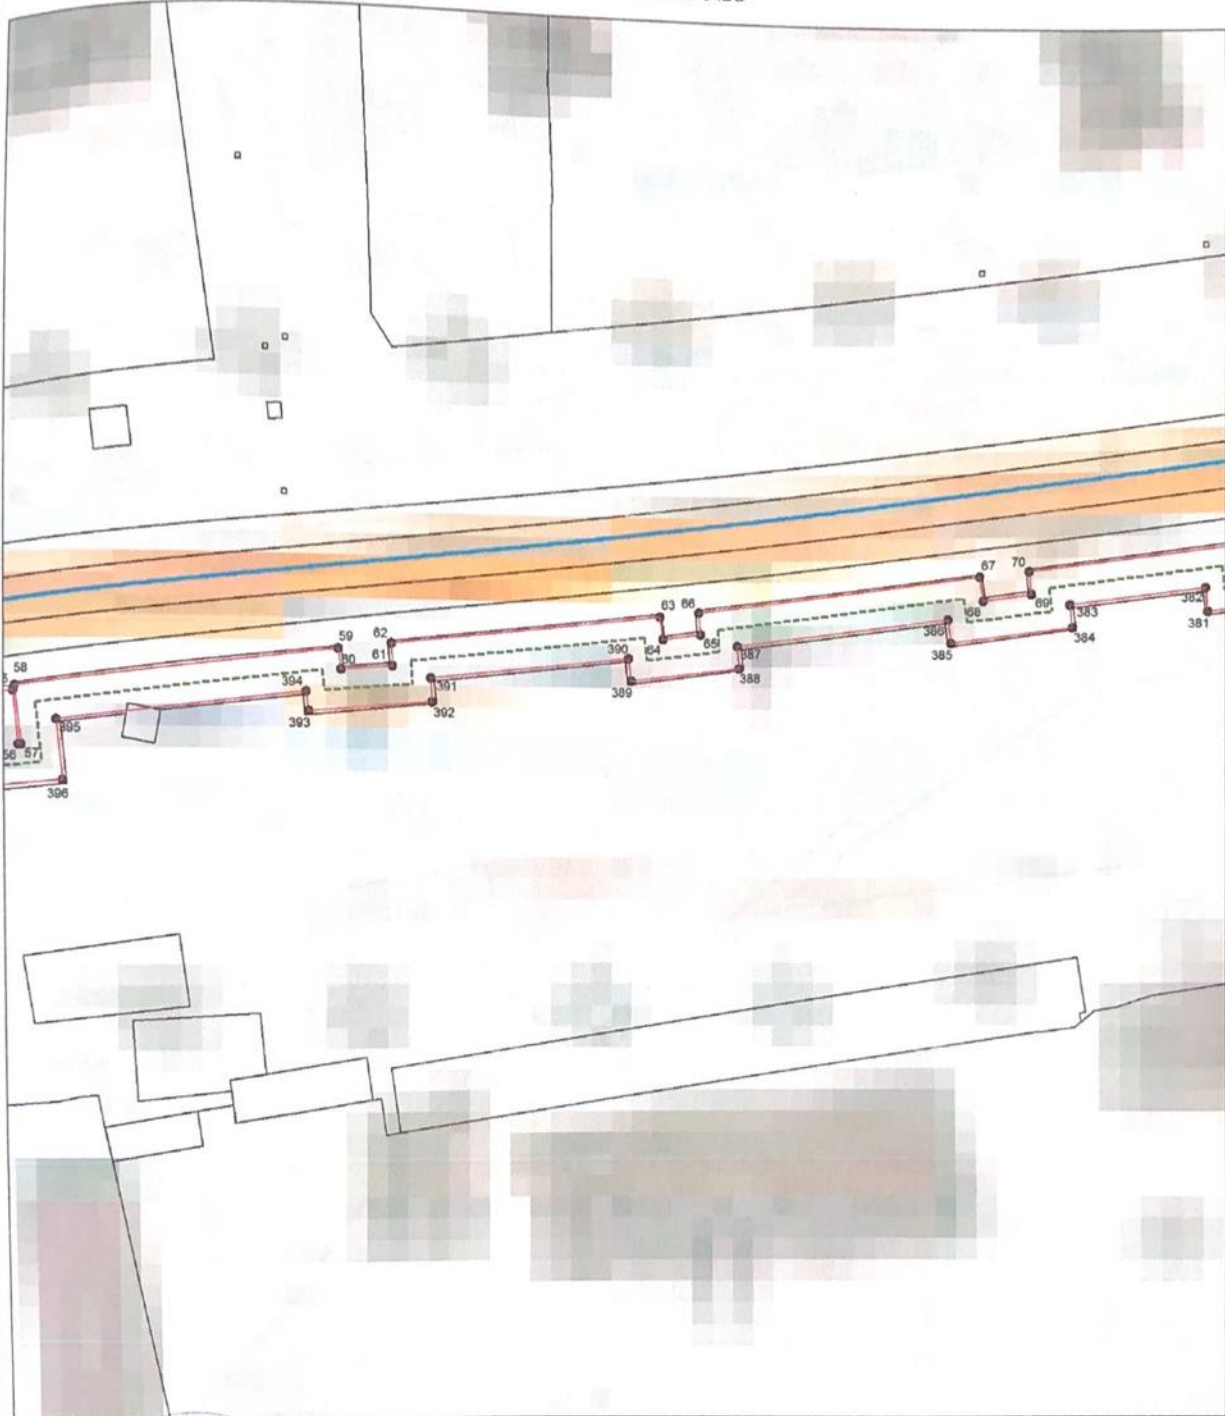

Масштаб 1:1500

Используемые условные знаки и обозначения приведены на отдельной странице в конце раздела.

Подпись *МАКАРОВА* Макарова А. В. Дата 27 мая 2020 г.

Место для отрыва печати (при наличии) лица, составившего описание местоположения границ объекта



ОПИСАНИЕ МЕСТОПОЛОЖЕНИЯ ГРАНИЦ
Публичный сервитут для размещения объекта тепловых сетей - ТМ-28, инв. 79300057-2,
79300057-1; сроком на 49 лет
(наименование объекта, местоположение границ которого описано)

План границ объекта

Выносной лист №9



Масштаб 1:1500

Используемые условные знаки и обозначения приведены на отдельной странице в конце раздела.

Подпись *Вячеславовна Макарова А. В.* Дата 27 мая 2020 г.


Место для оттиска печати (при наличии) лица, составившего описание местоположения границ объекта



ОПИСАНИЕ МЕСТОПОЛОЖЕНИЯ ГРАНИЦ
Публичный сервитут для размещения объекта тепловых сетей - ТМ-28, инв. 79300057-2,
79300057-1; сроком на 49 лет
(наименование объекта, местоположение границ которого описано)

План границ объекта

Выносной лист №10

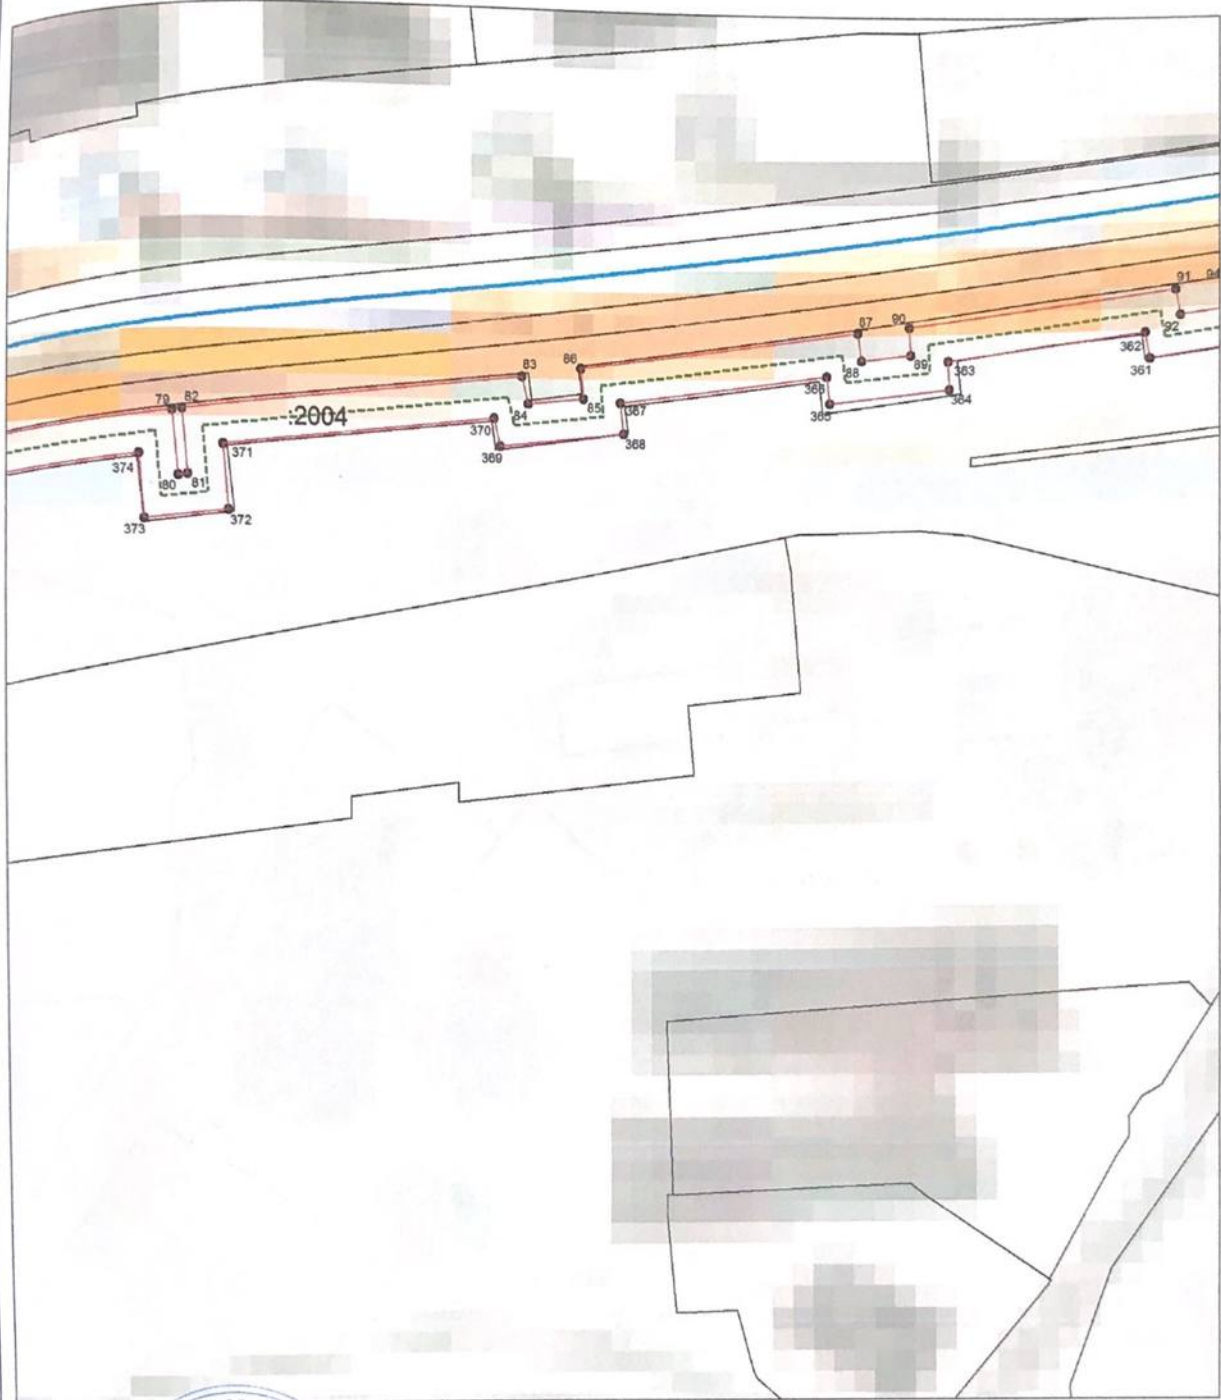

Масштаб 1:1500

Используемые условные знаки и обозначения приведены на отдельной странице в конце раздела.

Подпись *Макарова А. В.* Дата 27 мая 2020 г.


Место для оттиска печати (при наличии) лица, составившего описание местоположения границ объекта



ОПИСАНИЕ МЕСТОПОЛОЖЕНИЯ ГРАНИЦ
Публичный сервитут для размещения объекта тепловых сетей - ТМ-28, инв. 79300057-2,
79300057-1; сроком на 49 лет
(наименование объекта, местоположение границ которого описано)

План границ объекта

Выносной лист №11

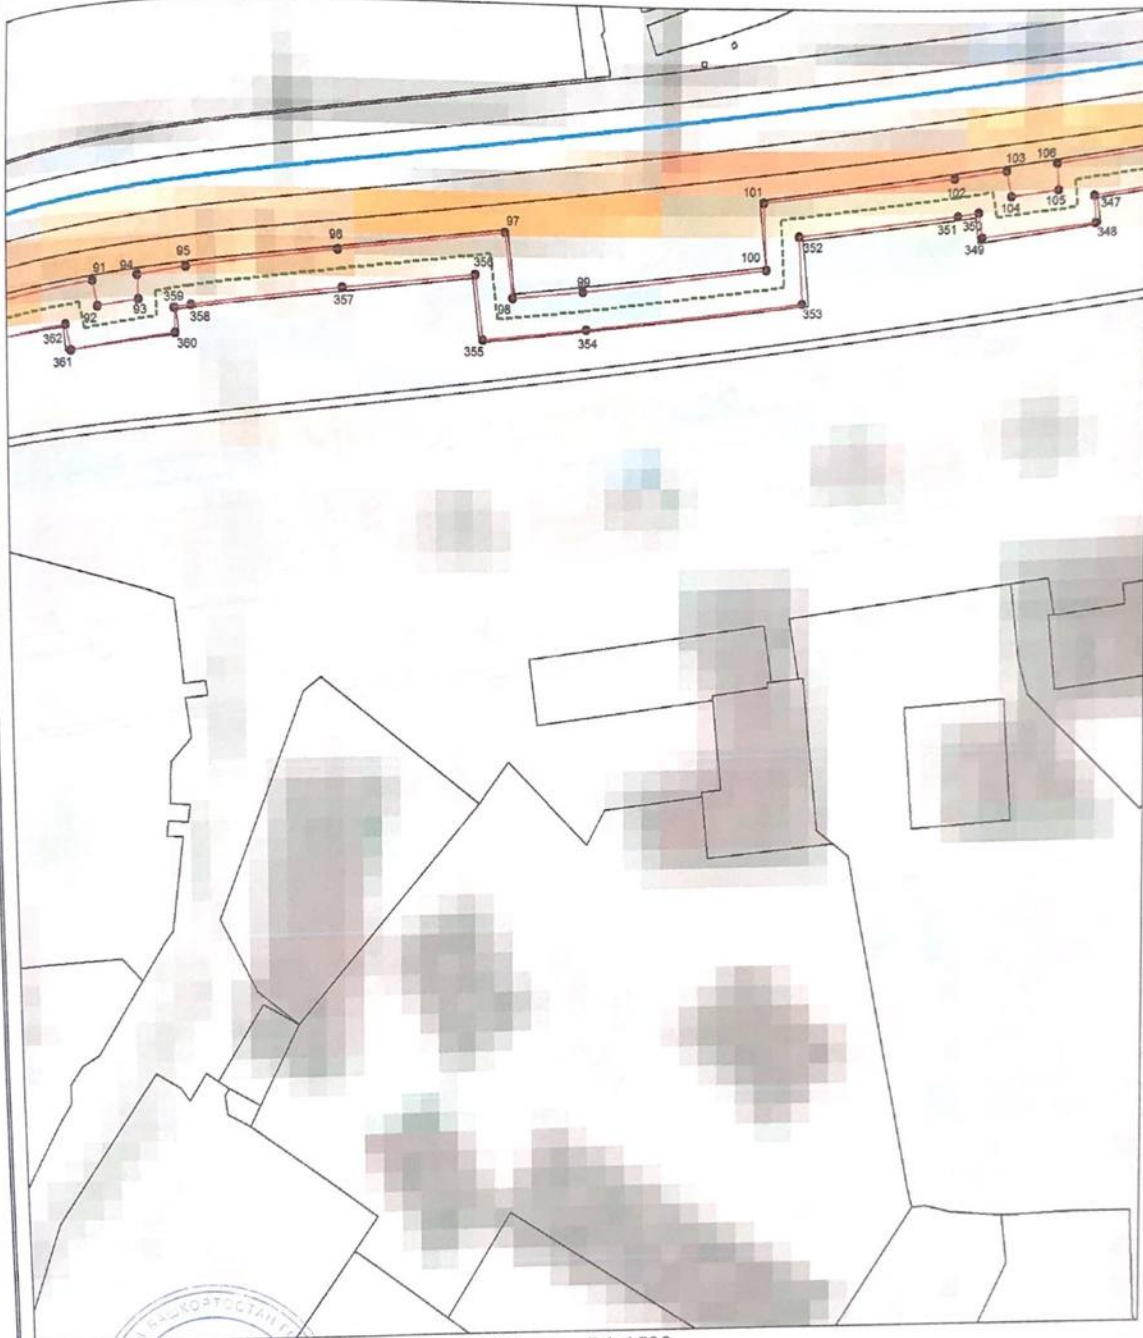

Масштаб 1:1500

Используемые условные знаки и обозначения приведены на отдельной странице в конце раздела.

Подпись *Вячеславовна Макарова А. В.* Дата 27 мая 2020 г.


Место для отрисовки печати (при наличии) лица, составившего описание местоположения границ объекта



ОПИСАНИЕ МЕСТОПОЛОЖЕНИЯ ГРАНИЦ
Публичный сервитут для размещения объекта тепловых сетей - ТМ-28, инв. 79300057-2,
79300057-1; сроком на 49 лет
(наименование объекта, местоположение границ которого описано)

План границ объекта

Выносной лист №12

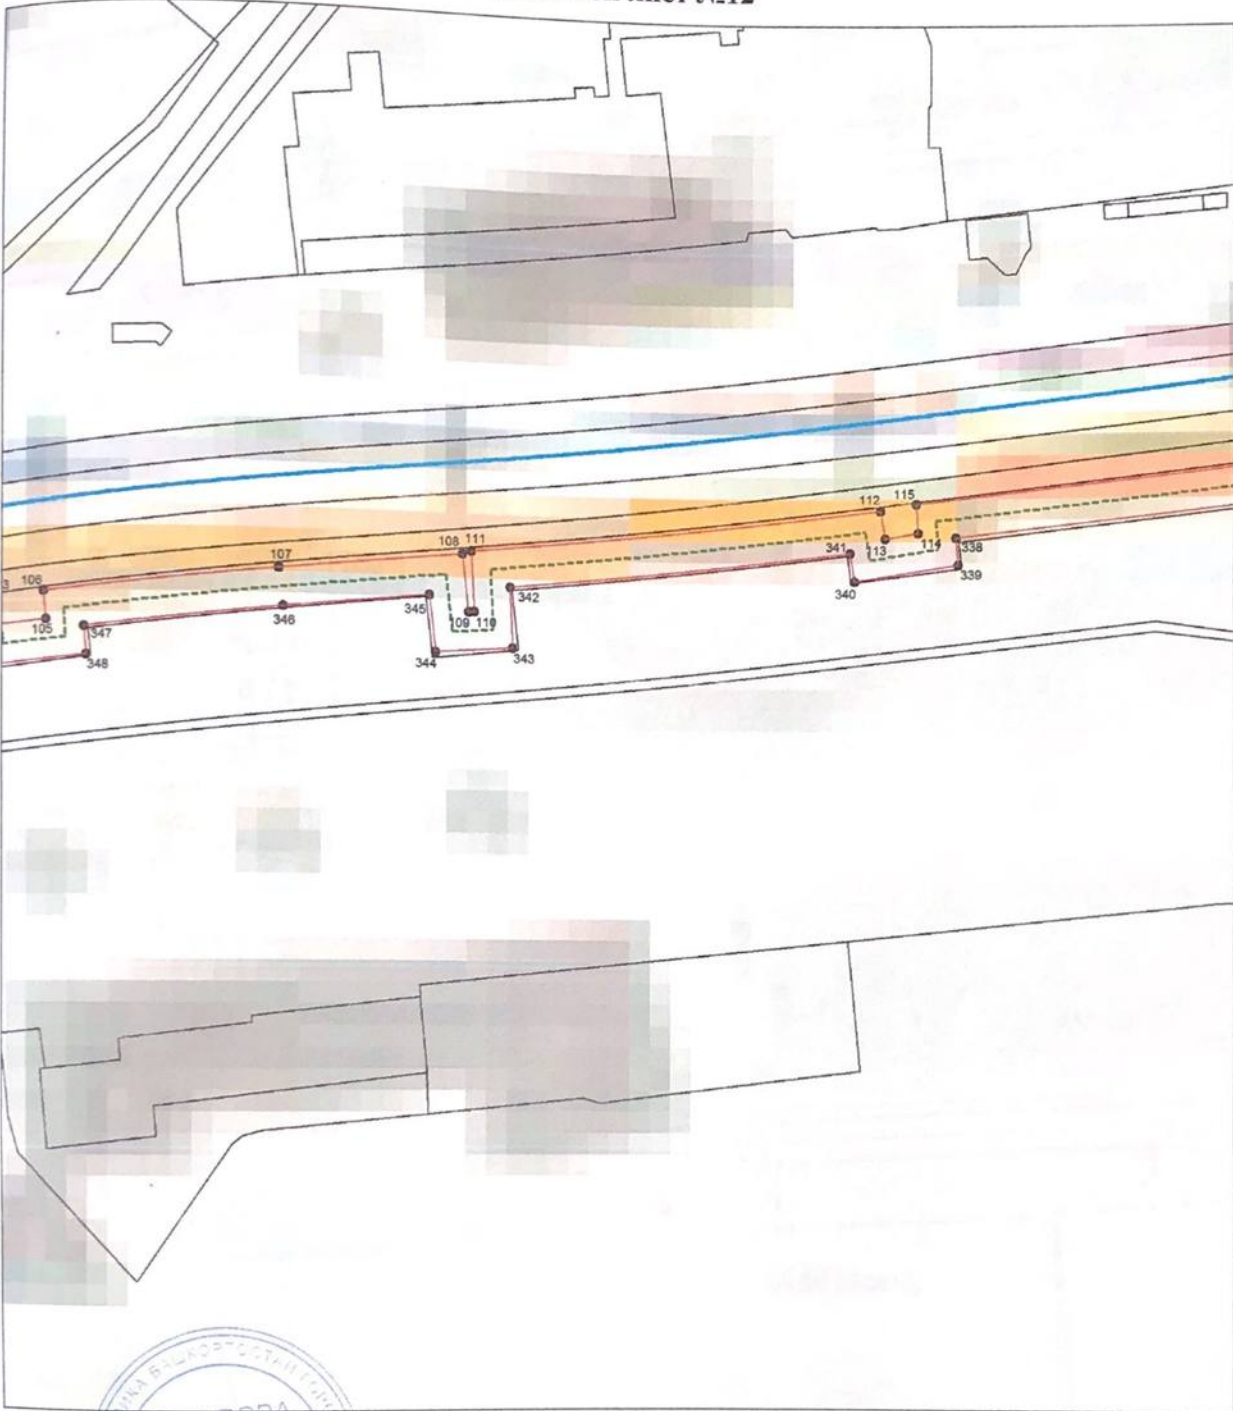

Масштаб 1:1500

Используемые условные знаки и обозначения приведены на отдельной странице в конце раздела.

Подпись *Макарова А. В.* Дата 27 мая 2020 г.

Место для отбора печати (при наличии) лица, составившего описание местоположения границ объекта



ОПИСАНИЕ МЕСТОПОЛОЖЕНИЯ ГРАНИЦ
Публичный сервитут для размещения объекта тепловых сетей - ТМ-28, инв. 79300057-2,
79300057-1; сроком на 49 лет
(наименование объекта, местоположение границ которого описано)

План границ объекта

Выносной лист №13



Масштаб 1:1500

Используемые условные знаки и обозначения приведены на отдельной странице в конце раздела.

Подпись *Макарова А. В.* Дата 27 мая 2020 г.


Место для оттиска печати (при наличии) лица, составившего описание местоположения границ объекта



ОПИСАНИЕ МЕСТОПОЛОЖЕНИЯ ГРАНИЦ
Публичный сервитут для размещения объекта тепловых сетей - ТМ-28, инв. 79300057-2,
79300057-1; сроком на 49 лет
(наименование объекта, местоположение границ которого описано)

План границ объекта

Выносной лист №14

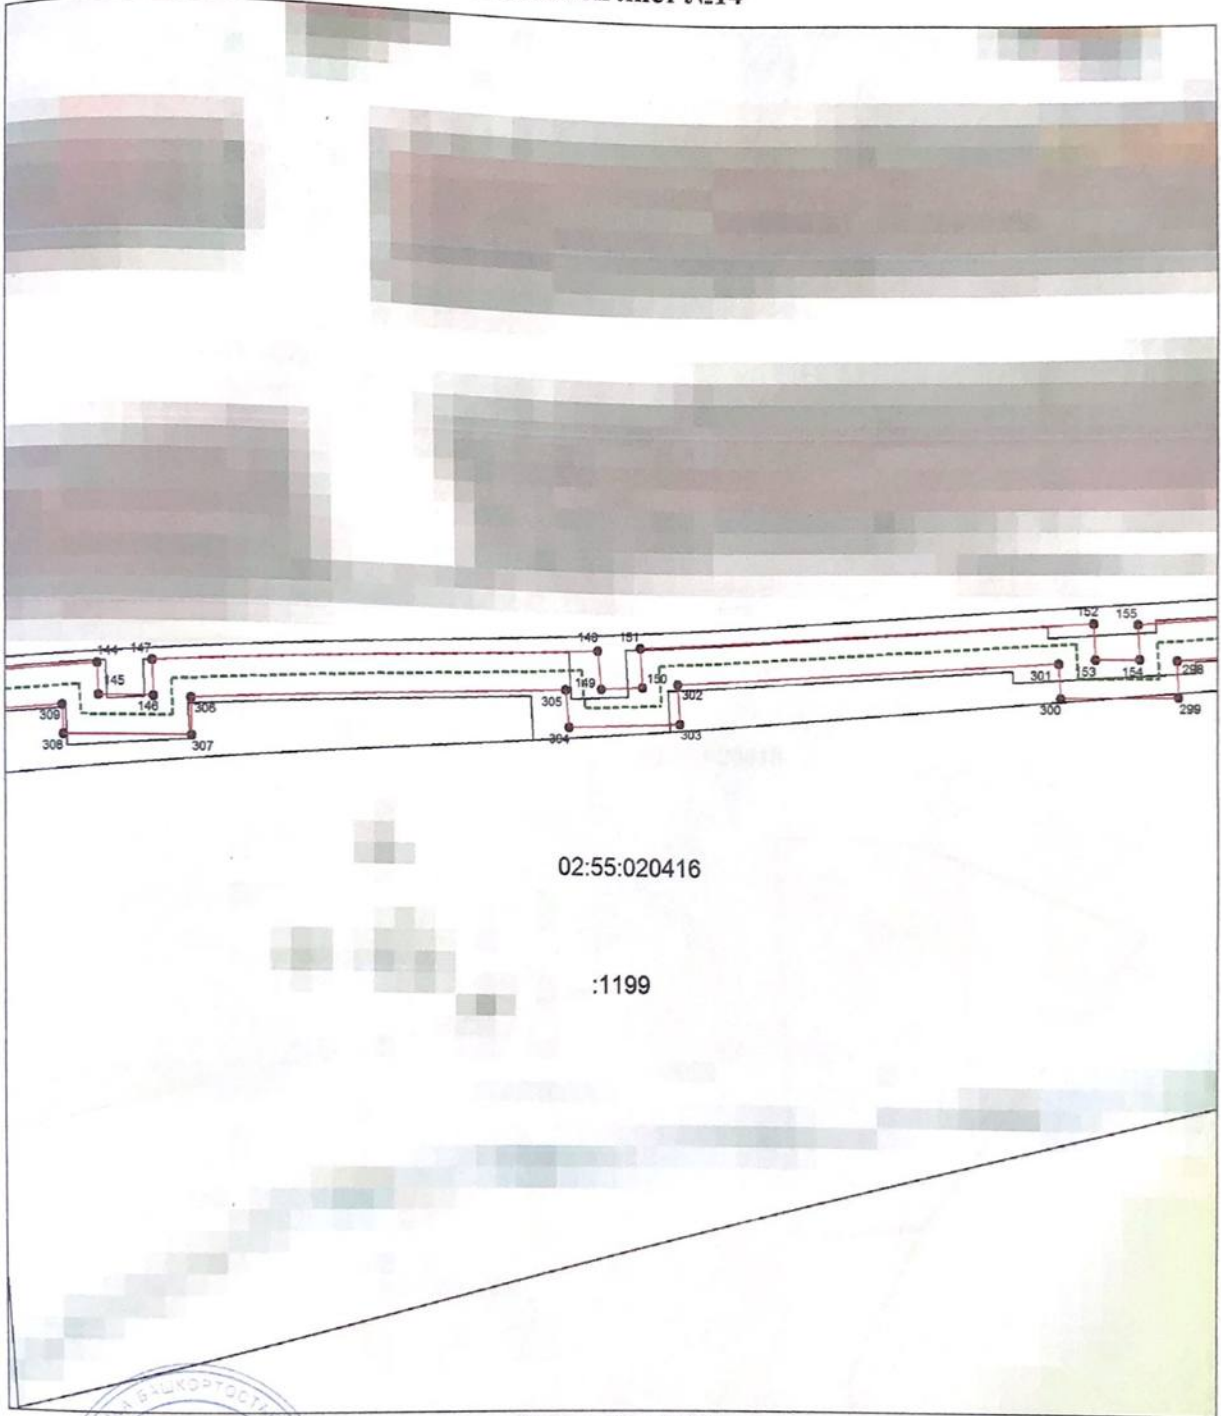

Масштаб 1:1500

Используемые условные знаки и обозначения приведены на отдельной странице в конце раздела.

Подпись *Макарова А. В.* Дата 27 мая 2020 г.


Место для отиска печати (при наличии) лица, составившего описание местоположения границ объекта



ОПИСАНИЕ МЕСТОПОЛОЖЕНИЯ ГРАНИЦ
Публичный сервитут для размещения объекта тепловых сетей - ТМ-28, инв. 79300057-2,
79300057-1; сроком на 49 лет
(наименование объекта, местоположение границ которого описано)

План границ объекта

Выносной лист №15

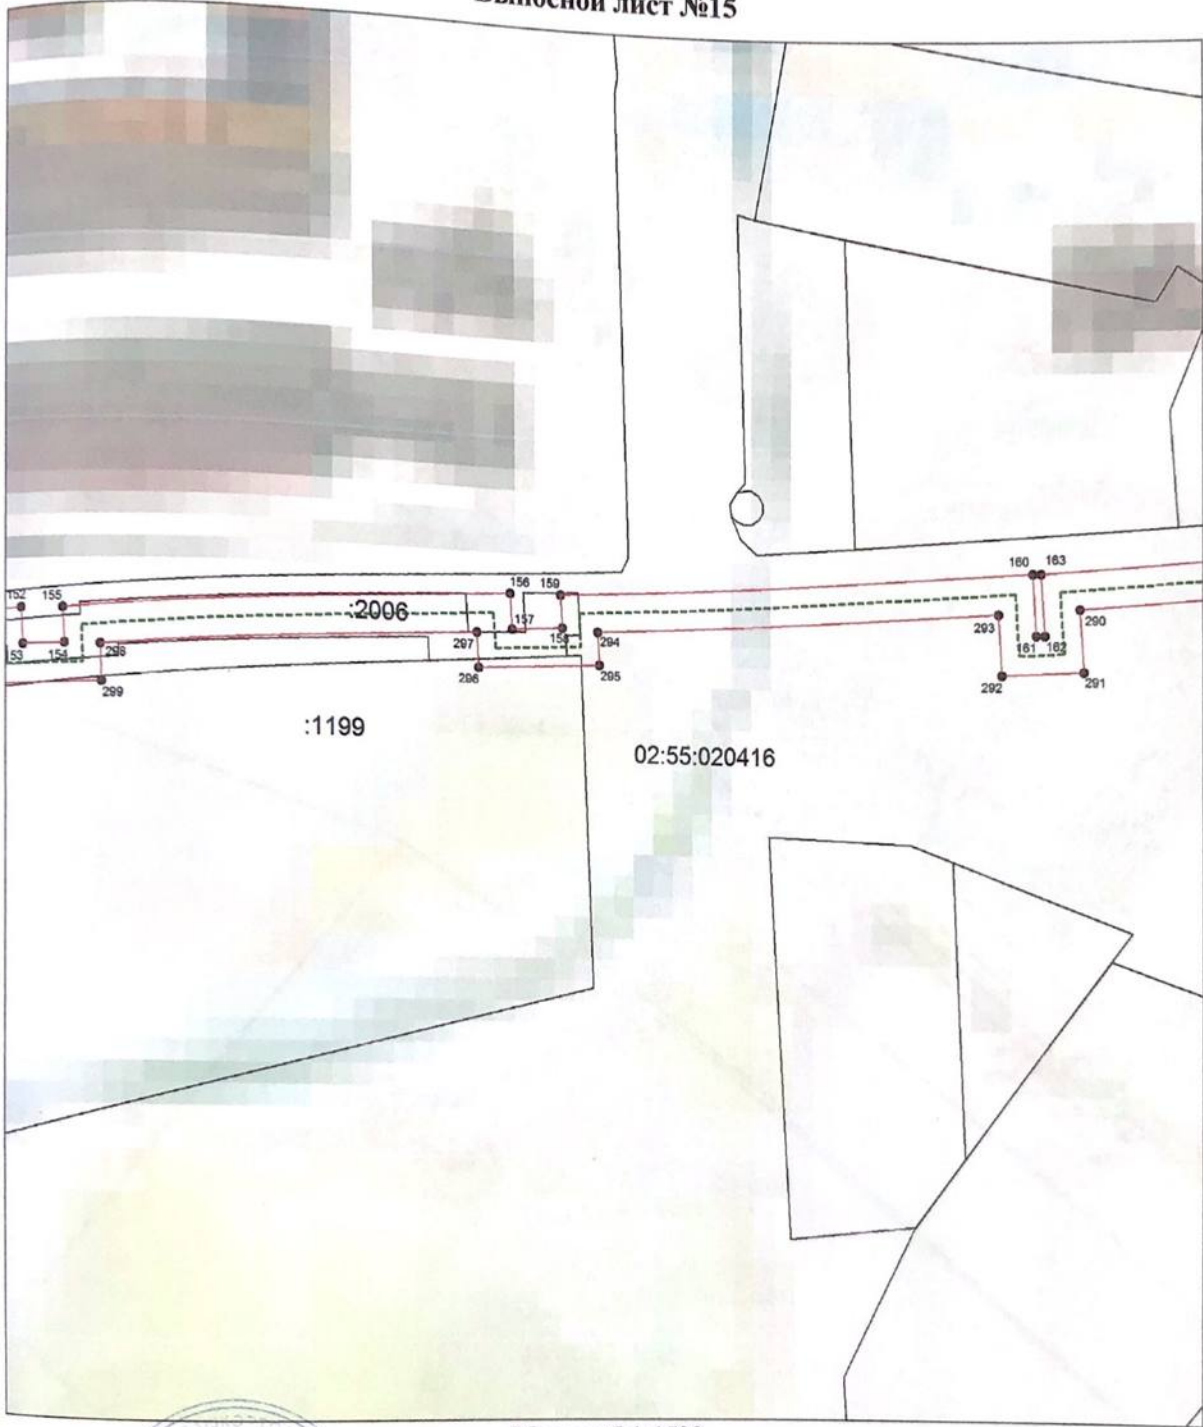

Масштаб 1:1500

Используемые условные знаки и обозначения приведены на отдельной странице в конце раздела.

Подпись *Макарова А. В.* Дата 27 мая 2020 г.

Место для оттиска печати (при наличии) лица, составившего описание местоположения границ объекта



ОПИСАНИЕ МЕСТОПОЛОЖЕНИЯ ГРАНИЦ
Публичный сервитут для размещения объекта тепловых сетей - ТМ-28, инв. 79300057-2,
79300057-1; сроком на 49 лет
(наименование объекта, местоположение границ которого описано)

План границ объекта

Выносной лист №16



02:55:020416

Масштаб 1:1500

Используемые условные знаки и обозначения приведены на отдельной странице в конце раздела.

Подпись *Макарова А. В.* Дата 27 мая 2020 г.


Место для оттиска печати (при наличии) лица, составившего описание местоположения границ объекта



ОПИСАНИЕ МЕСТОПОЛОЖЕНИЯ ГРАНИЦ
Публичный сервитут для размещения объекта тепловых сетей - ТМ-28, инв. 79300057-2,
79300057-1; сроком на 49 лет
(наименование объекта, местоположение границ которого описано)

План границ объекта

Выносной лист №17

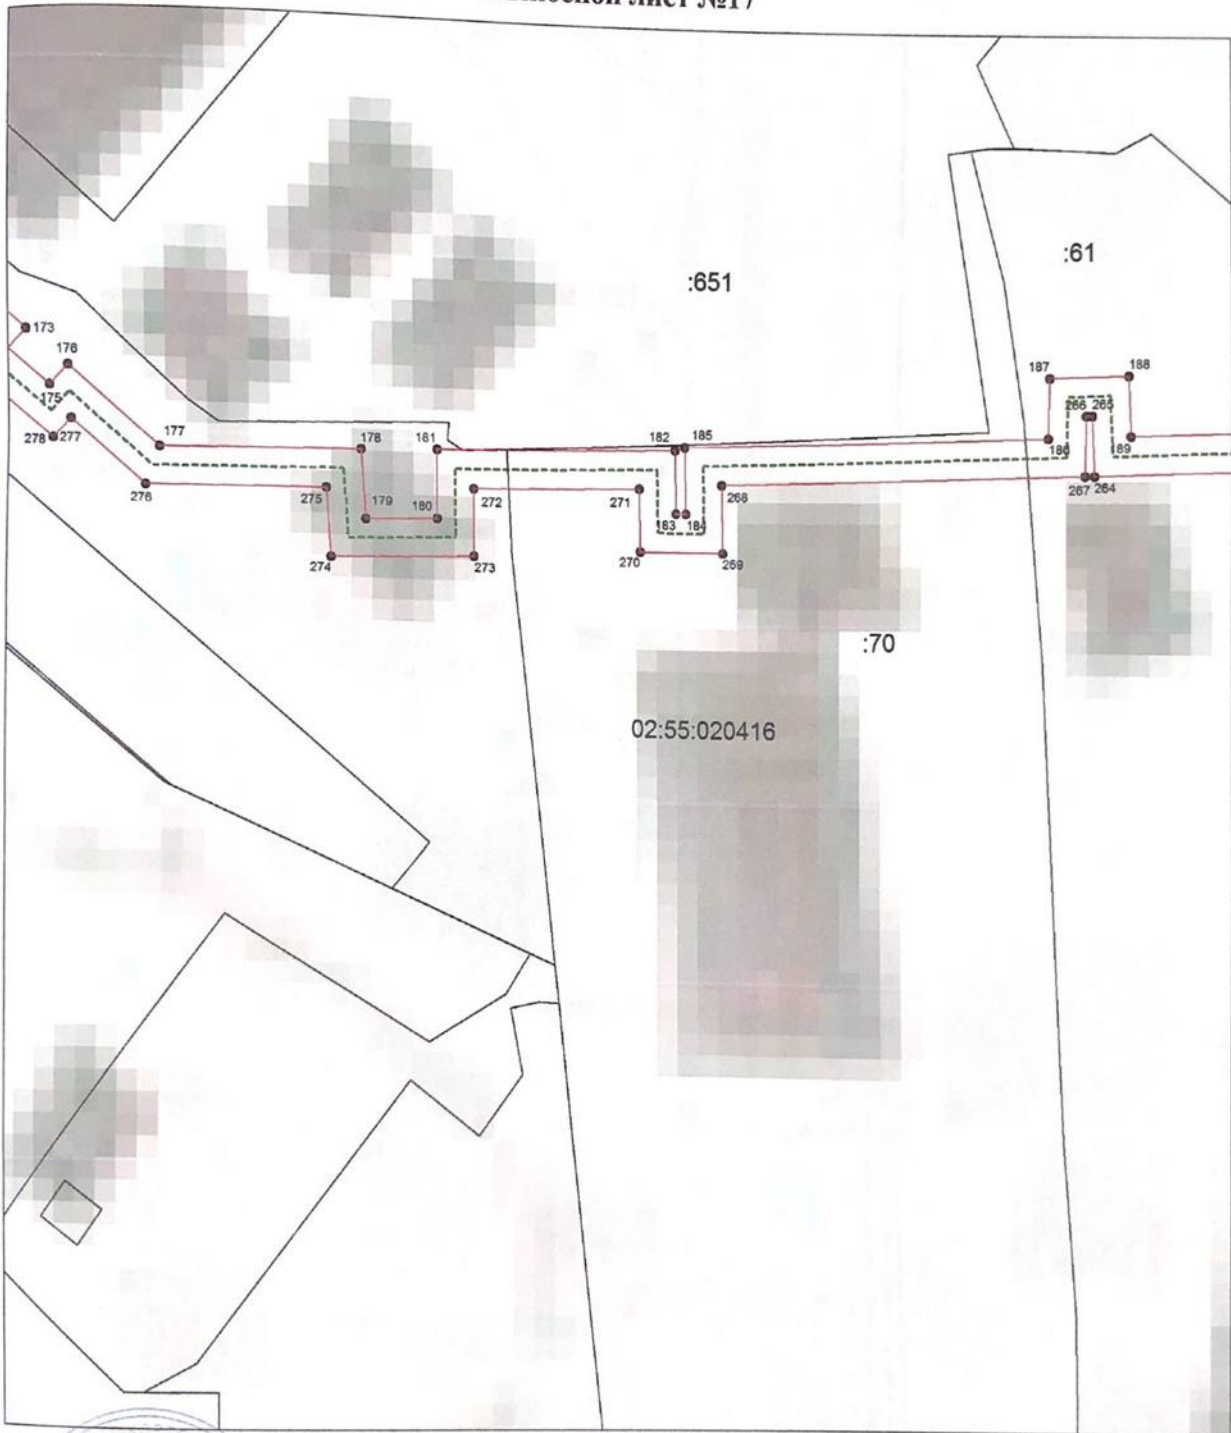

Масштаб 1:1500

Используемые условные знаки и обозначения приведены на отдельной странице в конце раздела.

Подпись *Макарова А. В.* Дата 27 мая 2020 г.

Место для оттиска печати (при наличии) лица, составившего описание местоположения границ объекта




120-587-939 64

ОПИСАНИЕ МЕСТОПОЛОЖЕНИЯ ГРАНИЦ
Публичный сервитут для размещения объекта тепловых сетей - ТМ-28, инв. 79300057-2,
79300057-1; сроком на 49 лет
(наименование объекта, местоположение границ которого описано)

План границ объекта

Выносной лист №18

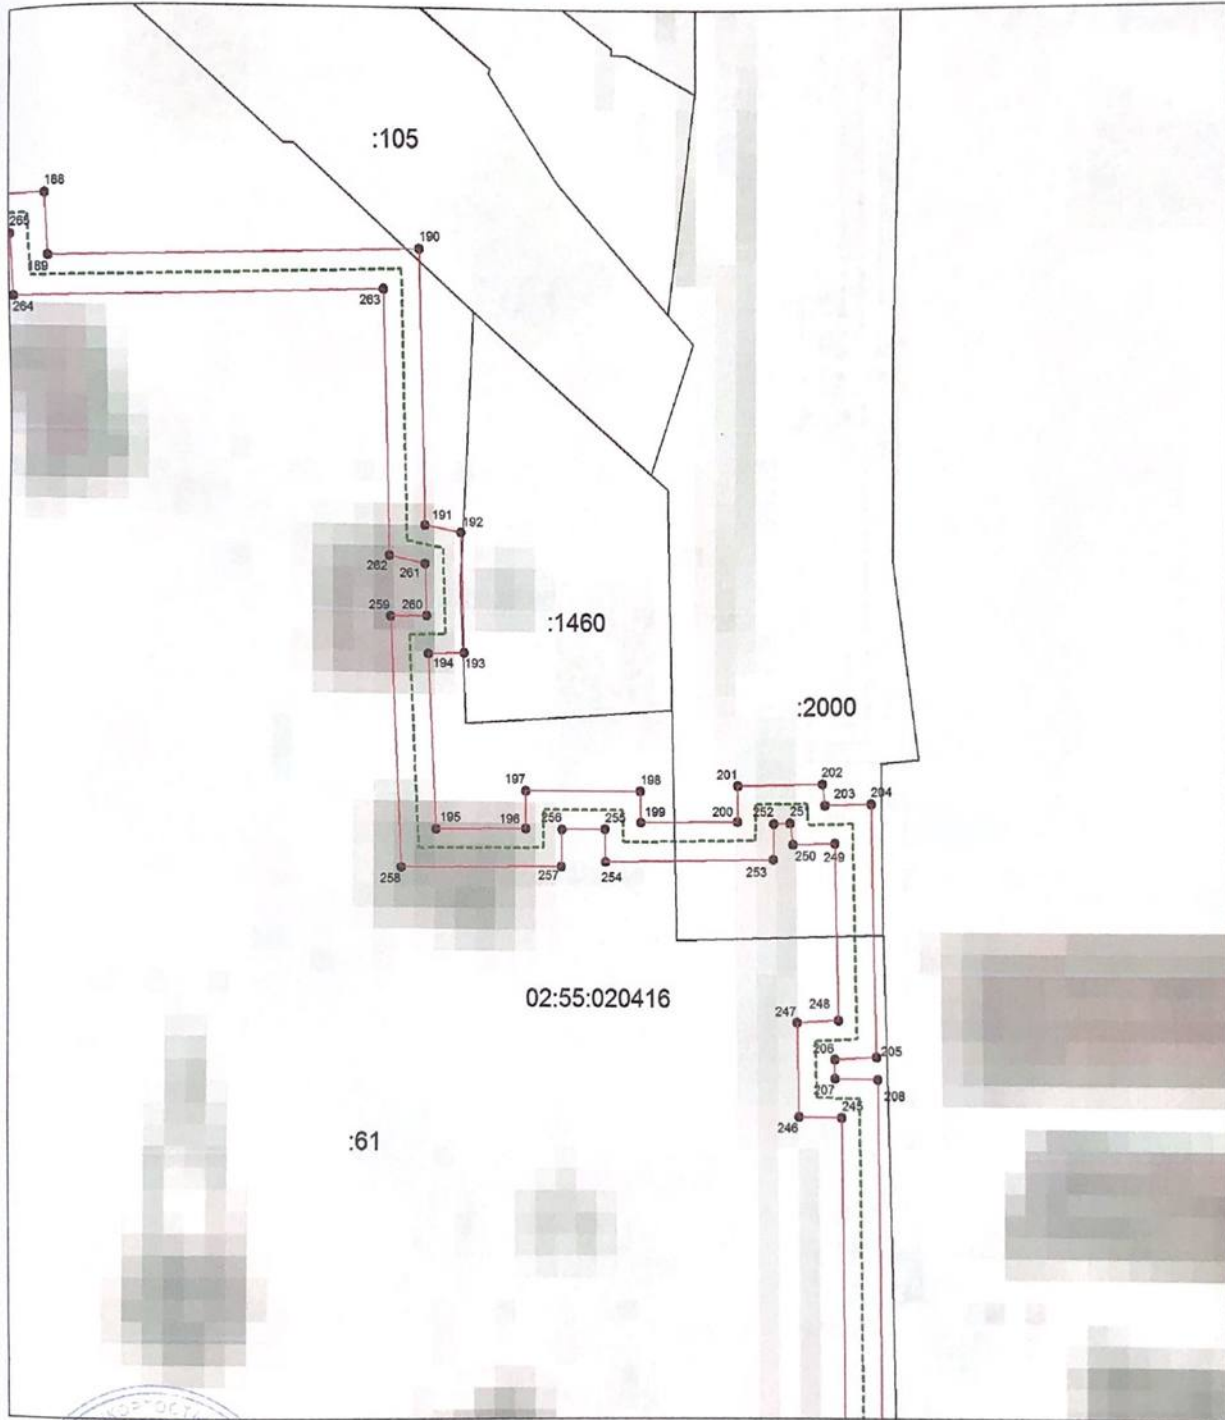

Масштаб 1:1500

Используемые условные знаки и обозначения приведены на отдельной странице в конце раздела.


Подпись *Анна Вячеславовна Макарова* Макарова А. В. Дата 27 мая 2020 г.

Место для оттиска печати (при наличии) лица, составившего описание местоположения границ объекта

ОПИСАНИЕ МЕСТОПОЛОЖЕНИЯ ГРАНИЦ
Публичный сервитут для размещения объекта тепловых сетей - ТМ-28, инв. 79300057-2,
79300057-1; сроком на 49 лет
(наименование объекта, местоположение границ которого описано)

План границ объекта

Выносной лист №19

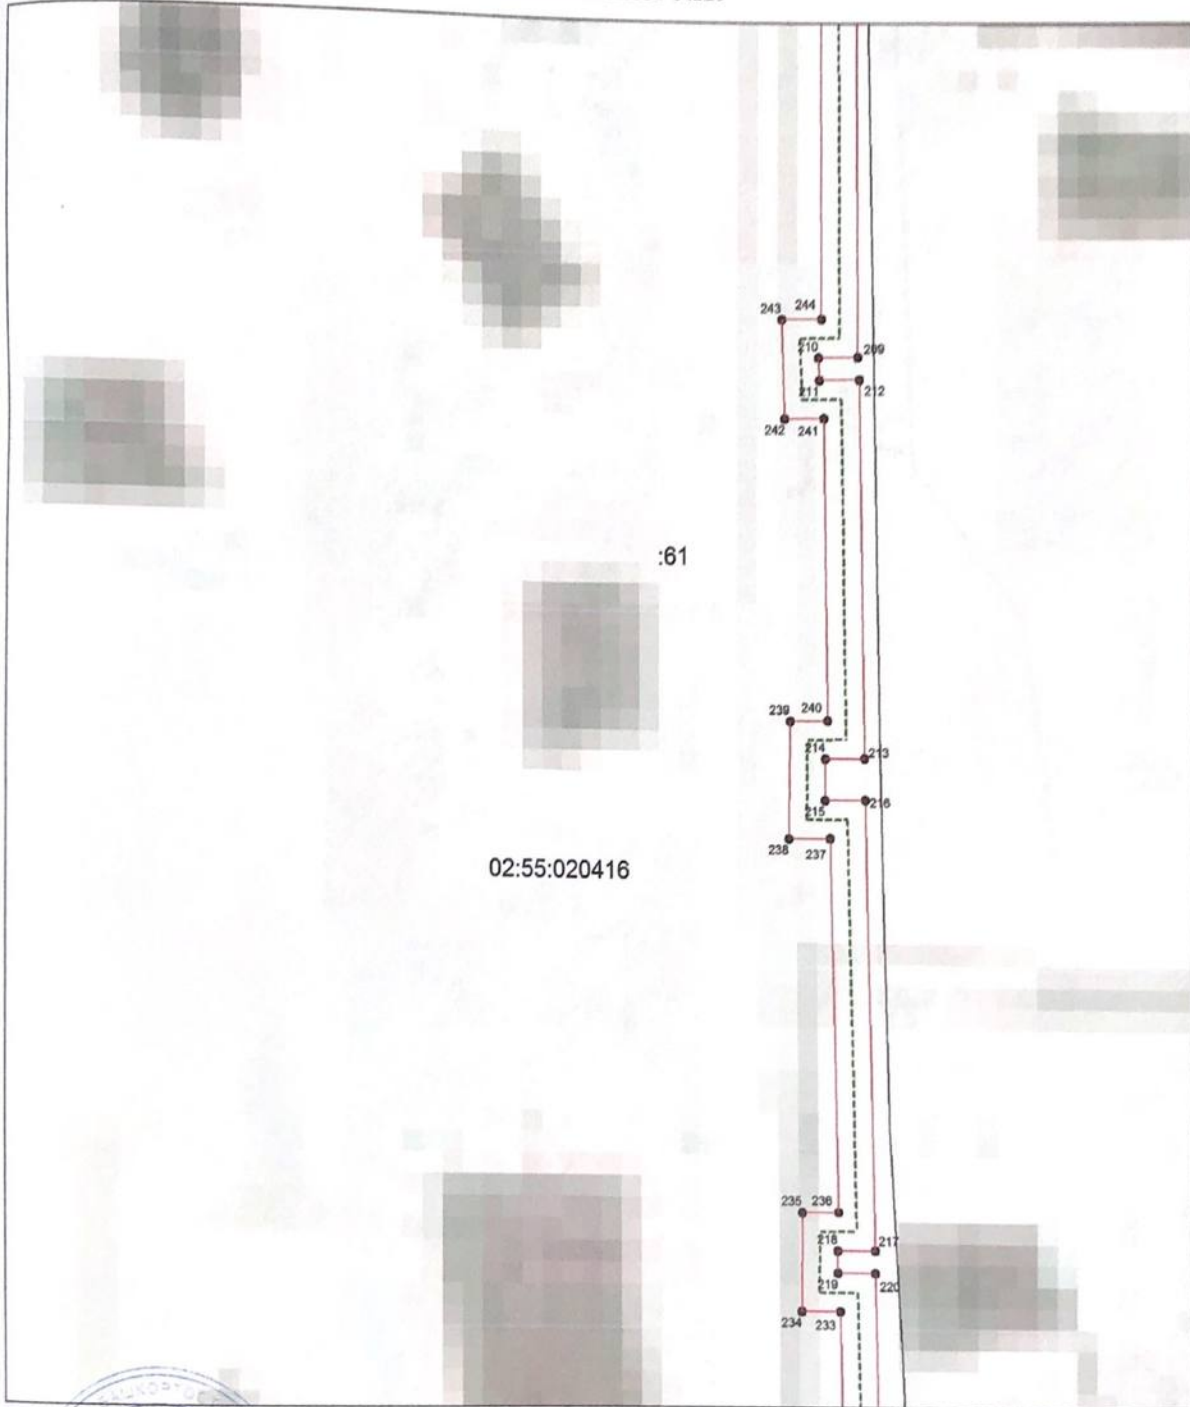

Масштаб 1:1500

Используемые условные знаки и обозначения приведены на отдельной странице в конце раздела.

Подпись *А.В. Макарова* Макарова А. В. Дата 27 мая 2020 г.


Место для оттиска печати (при наличии) лица, составившего описание местоположения границ объекта



ОПИСАНИЕ МЕСТОПОЛОЖЕНИЯ ГРАНИЦ
Публичный сервитут для размещения объекта тепловых сетей - ТМ-28, инв. 79300057-2,
79300057-1; сроком на 49 лет
(наименование объекта, местоположение границ которого описано)

План границ объекта

Выносной лист №20

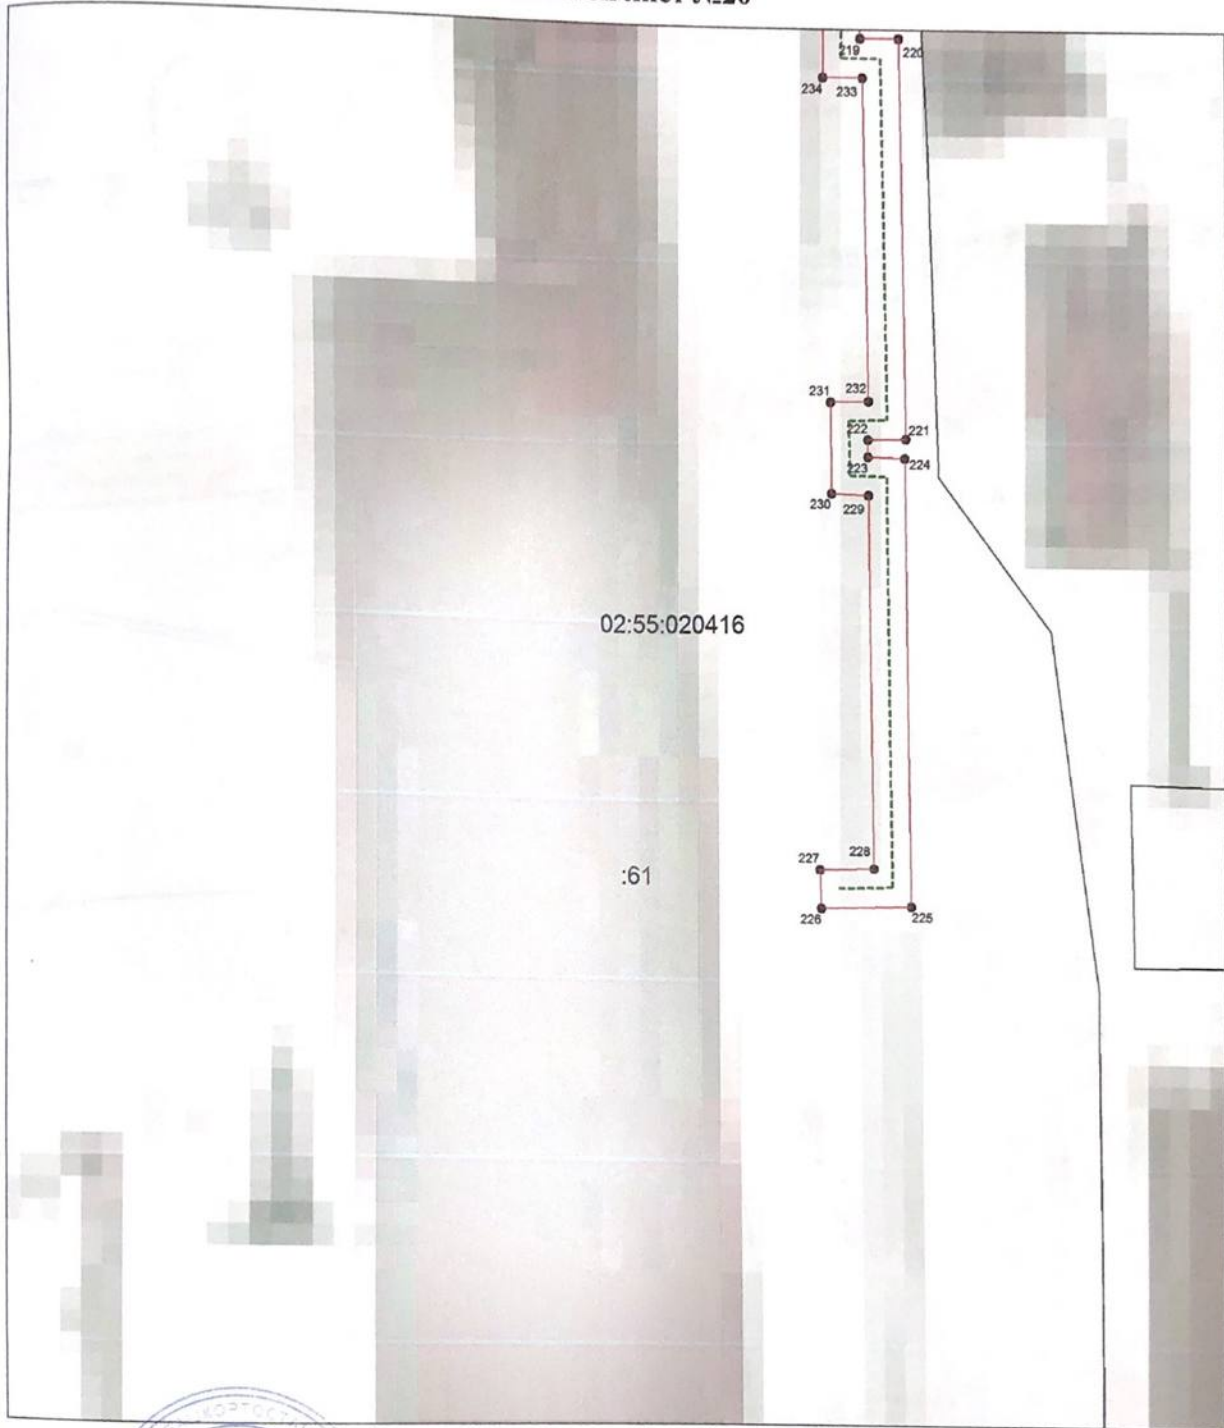

Масштаб 1:1500

Используемые условные знаки и обозначения приведены на отдельной странице в конце раздела.

Подпись *Анна Вячеславовна Макарова А. В.* Дата 27 мая 2020 г.


Место для оттиска печати (при наличии) лица, составившего описание местоположения границ объекта



ОПИСАНИЕ МЕСТОПОЛОЖЕНИЯ ГРАНИЦ
Публичный сервитут для размещения объекта тепловых сетей - ТМ-28, инв. 79300057-2,
79300057-1; сроком на 49 лет
(наименование объекта, местоположение границ которого описано)

План границ объекта

Выносной лист №21

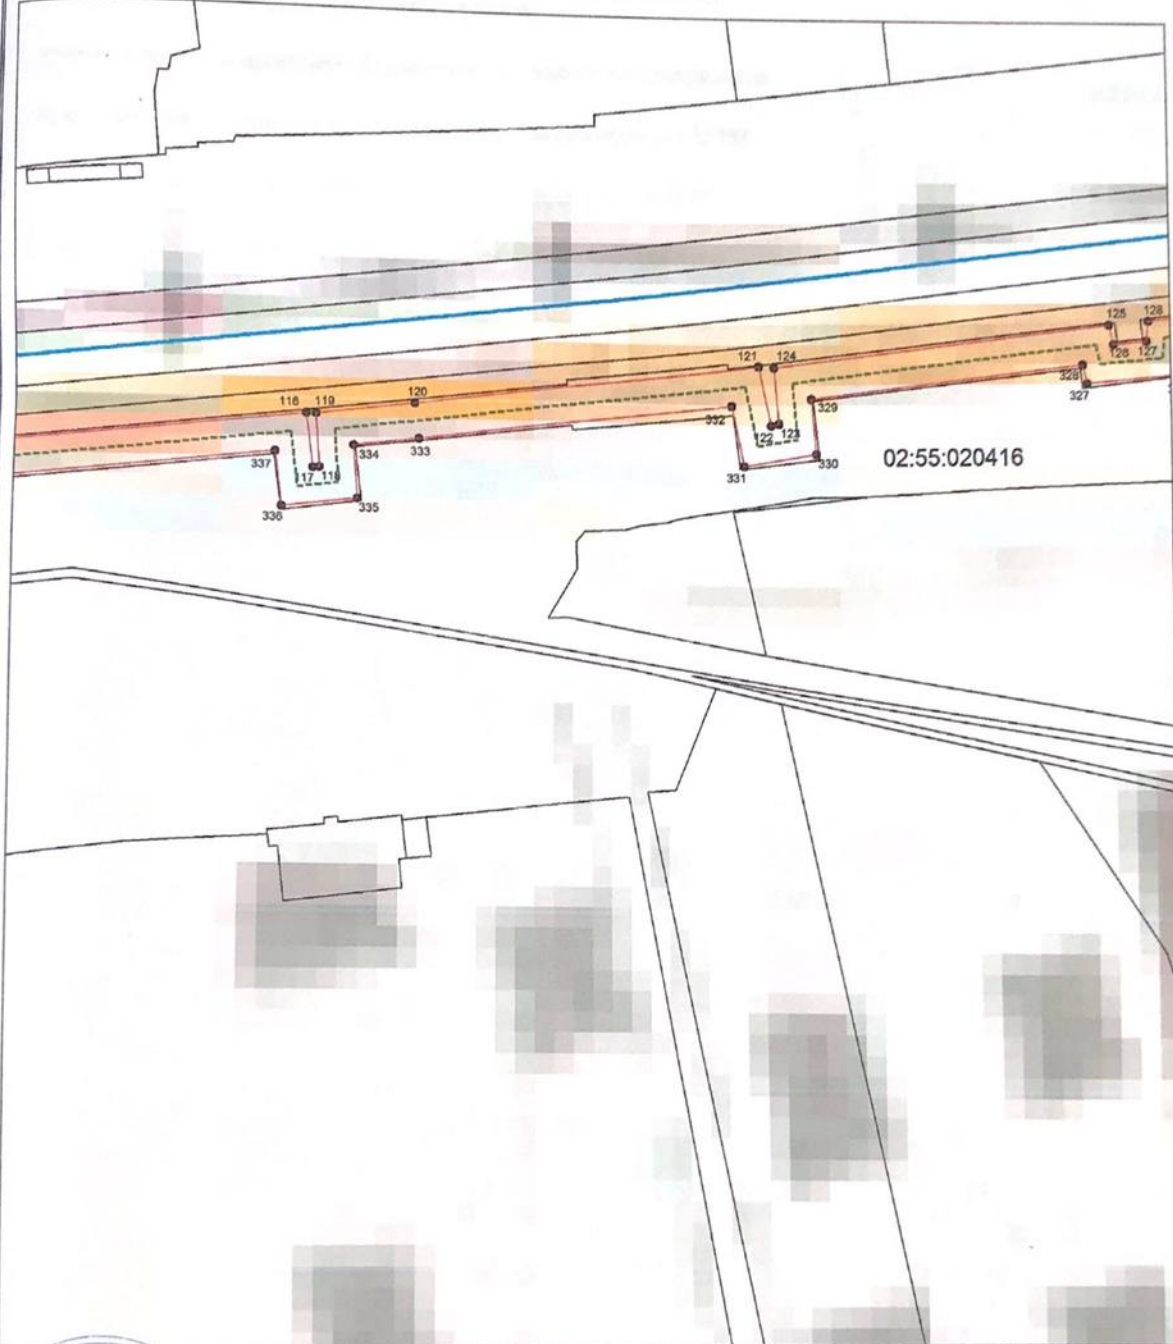

Масштаб 1:1500

Используемые условные знаки и обозначения приведены на отдельной странице в конце раздела.

Подпись _____ Макарова А. В. Дата 27 мая 2020 г.

Место для оттиска печати (при наличии) лица, составившего описание местоположения границ объекта

