



КАРАР

«25» август 2021й.

№ 1006

ПОСТАНОВЛЕНИЕ

«25» августа 2021й.

Об установлении публичного сервитута на земельные участки, находящиеся на территории городского округа город Уфа Республики Башкортостан

Рассмотрев обращение Общества с ограниченной ответственностью «Башкирские распределительные тепловые сети» (вх. № 01-02-04691/11 от 26.04.2021 г.), в соответствии с п. 1 ст. 39.37 Земельного кодекса Российской Федерации, ст. 3.6 Федерального закона «О введении в действие Земельного кодекса Российской Федерации» № 137-ФЗ от 25.10.2001г.,

ПОСТАНОВЛЯЮ:

1. Утвердить границы публичного сервитута в соответствии с приложениями.
2. Установить публичный сервитут для размещения объекта тепловых сетей -ТМ-10, в соответствии с приложением № 1, площадью 6989 кв. м.
3. Установить публичный сервитут для размещения объекта тепловых сетей -ТМ-11, инв. 79300032, в соответствии с приложением № 2, площадью 13895 кв. м.
4. Установить публичный сервитут для размещения объекта тепловых сетей -ТМ-13, инв. 79300044-1, 79300019,079300044-2, в соответствии с приложением № 3, площадью 12041 кв. м.
5. Установить публичный сервитут для размещения объекта тепловых сетей -ТМ-16, инв. 79300023 в соответствии с приложением № 4, площадью 7727 кв. м.
6. Границы публичного сервитута пересекают земельные участки:
 - 6.1. с кадастровыми номерами 02:55:010613:2243, 02:55:010613:5, 02:55:030237:1322, 02:55:030225:10, 02:55:030237:1329, 02:55:030226:28; 202:55:030226:1332, 02:55:030268:1622, 02:55:030268:1623, в отношении которых зарегистрировано право аренды;

6.2.с кадастровыми номерами 02:55:000000:37310, 02:55:000000:39455, 02:55:010613:10, 02:55:000000:39439; 02:55:010605:7; 02:55:010605:21, 02:55:010605:28, 02:55:010105:2, 02:55:010105:5, в отношении которых зарегистрировано право постоянного (бессрочного) пользования;

6.3. с кадастровым номером 02:55:0101:2, находящемся в собственности Республики Башкортостан;

6.4. с кадастровыми номерами 02:55:010613:10, 02:55:010605:7, 02:55:010605:28, находящимися в собственности Российской Федерации.

7. Установить публичный сервитут сроком на 49 лет.

8. Управлению земельных и имущественных отношений Администрации городского округа город Уфа Республики Башкортостан:

8.1. произвести необходимые действия для осуществления государственной регистрации ограничения прав на земельные участки, указанные в п.2 настоящего постановления;

8.2. в срок не более чем пять рабочих дней со дня принятия настоящего постановления направить в филиал ФГБУ «Федеральная кадастровая палата Росреестра» по Республике Башкортостан настоящее постановление с приложением схемы расположения земельного участка, в том числе с использованием единой системы межведомственного электронного взаимодействия и подключаемых к ней региональных систем межведомственного электронного взаимодействия.

9. Информационно-аналитическому управлению - пресс - службе Администрации городского округа город Уфа Республики Башкортостан направить в течение десяти дней с момента подписания настоящее постановление в газету «Вечерняя Уфа» для опубликования в полном объеме.

10. Разместить настоящее постановление на официальном сайте Администрации городского округа город Уфа Республики Башкортостан в информационно-телекоммуникационной сети Интернет.

11. Контроль за исполнением настоящего постановления возложить на заместителя главы Администрации городского округа город Уфа Республики Башкортостан Чебакова Е.А.

И.о. главы Администрации
городского округа город Уфа
Республики Башкортостан


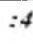






М.Р. Гайфуллин

Приложение № 1
к постановлению Администрации
городского округа город Уфа
Республики Башкортостан
№ 1006 от «25» 08. 2021 г.



Масштаб 1: 9500

Используемые условные знаки и обозначения:	
	- проектные границы публичного сервитута;
	- номер существующего земельного участка в кадастровом квартале;
	- граница земельного участка по сведениям ЕГРН;
	- местоположение инженерного сооружения;
	- Граница кадастрового квартала;
	- характерная точка границы публичного сервитута

№ точки	Координаты публичного сервитута для размещения объекта тепловых сетей - ТМ-10, инв. 79300108	
	X	Y
1	2	3
3 104,02		
1	658 987,94	1 360 549,46
2	658 985,96	1 360 557,21
3	658 940,33	1 360 545,56
4	658 905,97	1 360 536,85
5	658 891,79	1 360 533,61
6	658 890,37	1 360 538,54
7	658 815,57	1 360 520,21
8	658 761,56	1 360 508,49
9	658 727,03	1 360 498,13
10	658 657,17	1 360 475,34
11	658 653,76	1 360 490,11
12	658 626,08	1 360 483,28
13	658 627,99	1 360 475,51
14	658 647,80	1 360 480,39
15	658 651,34	1 360 465,03
16	658 729,42	1 360 490,50
17	658 763,56	1 360 500,74
18	658 817,38	1 360 512,41
19	658 884,81	1 360 528,94
20	658 886,20	1 360 524,12
21	658 907,84	1 360 529,07
22	658 942,30	1 360 537,81
1	658 987,94	1 360 549,46
3 885,32		
23	658 446,54	1 360 413,21
24	658 434,45	1 360 457,19
25	658 493,82	1 360 473,24
26	658 515,61	1 360 478,72
27	658 515,28	1 360 480,09
28	658 524,20	1 360 482,20
29	658 524,50	1 360 480,94
30	658 527,79	1 360 481,75
31	658 533,17	1 360 483,06
32	658 536,95	1 360 484,43
33	658 557,52	1 360 489,34
34	658 555,37	1 360 497,06

№ точки	Координаты публичного сервитута для размещения объекта тепловых сетей - ТМ-10, инв. 79300108	
	X	Y
1	2	3
35	658 535,03	1 360 492,20
36	658 526,72	1 360 525,85
37	658 407,59	1 360 494,80
38	658 409,60	1 360 487,06
39	658 520,90	1 360 516,07
40	658 527,37	1 360 489,86
41	658 491,81	1 360 480,98
42	658 424,61	1 360 462,81
43	658 429,24	1 360 446,28
44	658 433,68	1 360 447,63
45	658 438,90	1 360 428,24
46	658 434,46	1 360 427,01
47	658 436,67	1 360 418,94
48	658 395,22	1 360 408,32
49	658 363,99	1 360 399,92
50	658 366,16	1 360 388,79
51	658 371,66	1 360 369,88
52	658 374,42	1 360 361,04
53	658 382,68	1 360 363,23
54	658 383,27	1 360 361,04
55	658 388,08	1 360 362,37
56	658 392,19	1 360 346,95
57	658 387,34	1 360 345,80
58	658 389,02	1 360 339,56
59	658 382,79	1 360 337,78
60	658 390,29	1 360 307,77
61	658 398,04	1 360 309,71
62	658 392,43	1 360 332,21
63	658 398,78	1 360 334,02
64	658 389,38	1 360 369,13
65	658 388,36	1 360 372,99
66	658 388,34	1 360 372,98
67	658 384,48	1 360 371,97
68	658 379,78	1 360 370,72
69	658 379,32	1 360 372,18
70	658 373,94	1 360 390,67
71	658 373,27	1 360 394,13

№ точки	Координаты публичного сервитута для размещения объекта тепловых сетей - ТМ-10, инв. 79300108	
	X	Y
1	2	3
72	658 397,25	1 360 400,59
23	658 446,54	1 360 413,21

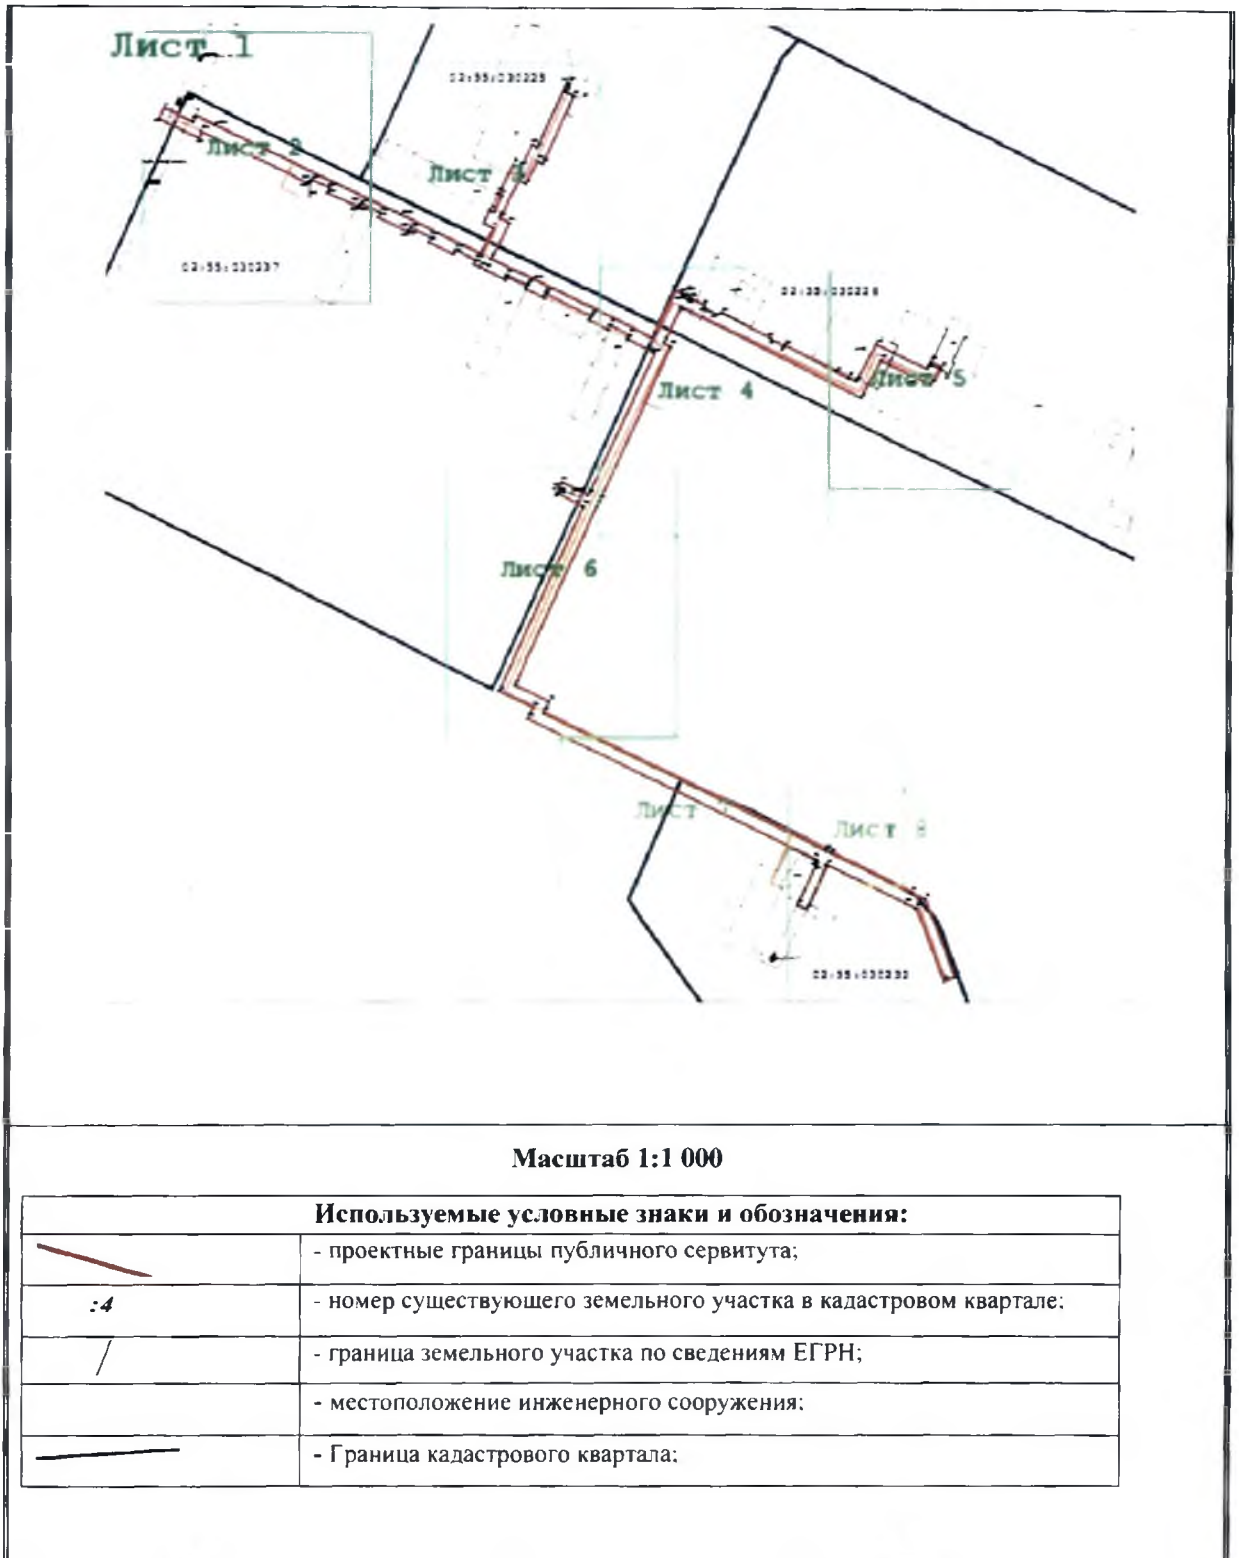
S=6989 кв.м.

Управляющий делами
Администрации городского округа
Город Уфа Республики Башкортостан



А.М. Бакиева

Приложение № 2
к постановлению Администрации
городского округа город Уфа
Республики Башкортостан
№ 1006 от «25» 08. 2021 г.



№ точки	Координаты публичного сервитута для размещения объекта тепловых сетей - ТМ-11, инв. 79300032	
	X	Y
1	2	3
1	668 479,80	1 369 232,38
2	668 469,33	1 369 254,55
3	668 474,01	1 369 256,76
4	668 371,81	1 369 473,22
5	668 390,82	1 369 482,85
6	668 394,57	1 369 475,45
7	668 404,31	1 369 480,21
8	668 402,93	1 369 483,26
9	668 415,44	1 369 489,22
10	668 416,68	1 369 486,63
11	668 438,51	1 369 497,72
12	668 435,80	1 369 503,08
13	668 452,93	1 369 511,76
14	668 451,04	1 369 515,48
15	668 498,54	1 369 537,76
16	668 497,79	1 369 539,53
17	668 491,98	1 369 536,96
18	668 489,13	1 369 542,96
19	668 438,82	1 369 519,69
20	668 440,83	1 369 515,72
21	668 423,70	1 369 507,03
22	668 426,42	1 369 501,68
23	668 398,53	1 369 487,54
24	668 394,77	1 369 494,95
25	668 367,97	1 369 481,36
26	668 310,02	1 369 604,09
27	668 344,98	1 369 621,01
28	668 342,31	1 369 626,65
29	668 340,79	1 369 625,99
30	668 337,53	1 369 632,26
31	668 339,20	1 369 633,06
32	668 334,26	1 369 643,39
33	668 332,33	1 369 642,46
34	668 327,73	1 369 652,28

№ точки	Координаты публичного сервитута для размещения объекта тепловых сетей - ТМ-11, инв. 79300032	
	X	Y
1	2	3
35	668 328,38	1 369 656,41
36	668 310,22	1 369 693,43
37	668 308,95	1 369 694,12
38	668 304,90	1 369 703,39
39	668 304,79	1 369 704,52
40	668 285,78	1 369 742,85
41	668 281,14	1 369 752,41
42	668 278,47	1 369 758,38
43	668 306,01	1 369 773,17
44	668 287,94	1 369 811,63
45	668 293,08	1 369 814,81
46	668 289,17	1 369 823,04
47	668 276,36	1 369 815,12
48	668 294,24	1 369 777,07
49	668 266,60	1 369 762,22
50	668 332,95	1 369 625,18
51	668 306,14	1 369 612,21
52	668 303,62	1 369 617,41
53	668 189,09	1 369 563,80
54	668 185,09	1 369 561,84
55	668 053,13	1 369 499,97
56	668 040,87	1 369 526,12
57	668 032,24	1 369 522,07
58	667 929,15	1 369 736,59
59	667 927,23	1 369 740,57
60	667 898,09	1 369 801,21
61	667 892,70	1 369 812,43
62	667 835,92	1 369 834,87
63	667 832,61	1 369 826,50
64	667 886,11	1 369 805,35
65	667 889,98	1 369 797,31
66	667 918,98	1 369 736,96
67	667 885,47	1 369 722,32
68	667 888,47	1 369 715,13
69	667 918,84	1 369 729,18

№ точки	Координаты публичного сервитута для размещения объекта тепловых сетей - ТМ-11, инв. 79300032	
	X	Y
1	2	3
70	667 919,64	1 369 727,43
71	667 922,88	1 369 728,85
72	668 027,99	1 369 510,14
73	668 036,54	1 369 514,15
74	668 048,80	1 369 488,00
75	668 184,95	1 369 551,83
76	668 194,72	1 369 531,66
77	668 195,48	1 369 532,00
78	668 194,82	1 369 533,52
79	668 197,71	1 369 534,75
80	668 198,40	1 369 533,14
81	668 203,05	1 369 535,37
82	668 193,10	1 369 555,65
83	668 299,39	1 369 605,49
84	668 299,99	1 369 604,26
85	668 309,06	1 369 585,00
86	668 311,89	1 369 586,39
87	668 319,29	1 369 571,39
88	668 316,08	1 369 570,00
89	668 322,74	1 369 555,90
90	668 325,61	1 369 557,25
91	668 342,05	1 369 522,30
92	668 339,30	1 369 521,15
93	668 345,67	1 369 507,09
94	668 348,71	1 369 508,41
95	668 356,04	1 369 492,92
96	668 353,00	1 369 491,47
97	668 359,83	1 369 477,23
98	668 361,84	1 369 473,27
99	668 364,11	1 369 468,24
100	668 367,08	1 369 469,64
101	668 374,52	1 369 454,48
102	668 371,40	1 369 452,94
103	668 380,47	1 369 433,79
104	668 383,88	1 369 435,43

№ точки	Координаты публичного сервитута для размещения объекта тепловых сетей - ТМ-11, инв. 79300032	
	X	Y
1	2	3
105	668 390,97	1 369 420,00
106	668 388,48	1 369 418,89
107	668 388,85	1 369 418,09
108	668 388,08	1 369 417,73
109	668 398,62	1 369 395,23
110	668 402,17	1 369 396,86
111	668 408,75	1 369 382,80
112	668 405,95	1 369 381,55
113	668 406,63	1 369 380,07
114	668 406,04	1 369 379,77
115	668 416,58	1 369 357,12
116	668 420,39	1 369 358,88
117	668 426,83	1 369 344,90
118	668 424,72	1 369 343,78
119	668 425,34	1 369 342,44
120	668 423,98	1 369 341,79
121	668 462,03	1 369 261,06
122	668 457,35	1 369 258,85
123	668 471,66	1 369 228,53
1	668 479,80	1 369 232,38

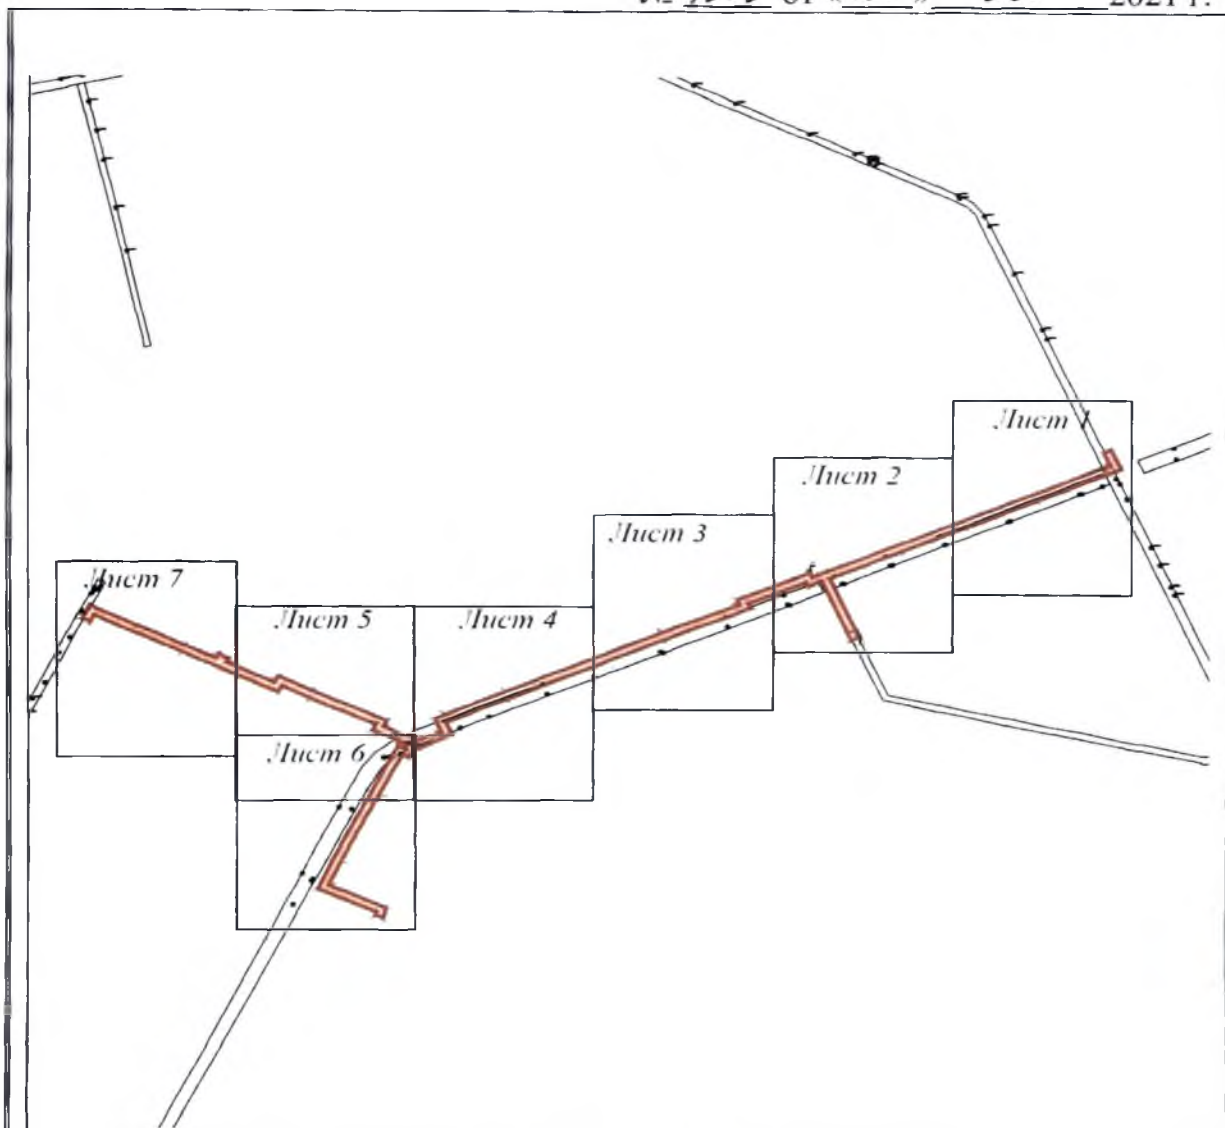
S=13895 кв.м.

Управляющий делами
Администрации городского округа
Город Уфа Республики Башкортостан


 





А.М. Бакиева

Приложение № 3
к постановлению Администрации
городского округа город Уфа
Республики Башкортостан
№ 1006 от «25» 08. 2021 г.



Масштаб 1:7 000

Используемые условные знаки и обозначения:	
	- проектные границы публичного сервитута;
	- номер существующего земельного участка в кадастровом квартале;
	- граница земельного участка по сведениям ЕГРН;
	- местоположение инженерного сооружения;
	- Граница кадастрового квартала;

№ точки	Координаты публичного сервитута для размещения объекта тепловых сетей - ТМ-13, инв. 79300044-1, 79300019, 79300044-2	
	X	Y
1	2	3
1	668 124,13	1 368 780,52
2	668 127,47	1 368 787,79
3	668 105,89	1 368 797,71
4	668 070,05	1 368 717,50
5	668 046,74	1 368 663,85
6	668 011,89	1 368 585,31
7	667 981,30	1 368 514,28
8	667 915,66	1 368 543,14
9	667 912,44	1 368 535,82
10	667 978,12	1 368 506,94
11	667 972,35	1 368 493,65
12	667 977,38	1 368 491,30
13	667 953,10	1 368 435,52
14	667 947,68	1 368 437,88
15	667 911,99	1 368 353,65
16	667 845,20	1 368 202,49
17	667 819,68	1 368 143,98
18	667 819,02	1 368 142,61
19	667 804,58	1 368 149,22
20	667 788,99	1 368 116,11
21	667 790,29	1 368 112,98
22	667 779,09	1 368 106,99
23	667 781,88	1 368 100,46
24	667 736,90	1 368 078,30
25	667 659,57	1 368 041,02
26	667 634,51	1 368 029,83
27	667 609,11	1 368 085,79
28	667 598,89	1 368 082,23
29	667 601,52	1 368 074,67
30	667 604,85	1 368 075,83
31	667 630,51	1 368 019,29
32	667 662,93	1 368 033,76
33	667 740,41	1 368 071,11
34	667 792,21	1 368 096,63
35	667 789,32	1 368 103,39

№ точки	Координаты публичного сервитута для размещения объекта тепловых сетей - ТМ-13, инв. 79300044-1, 79300019, 79300044-2	
	X	Y
1	2	3
36	667 793,61	1 368 105,68
37	667 810,12	1 368 072,09
38	667 816,67	1 368 074,87
39	667 846,99	1 368 010,05
40	667 859,76	1 367 983,11
41	667 853,17	1 367 979,72
42	667 880,75	1 367 923,02
43	667 899,34	1 367 884,67
44	667 939,68	1 367 800,81
45	667 932,53	1 367 797,57
46	667 935,83	1 367 790,28
47	667 950,44	1 367 796,90
48	667 906,54	1 367 888,14
49	667 891,45	1 367 919,41
50	667 896,02	1 367 921,86
51	667 890,68	1 367 931,40
52	667 886,51	1 367 929,48
53	667 863,78	1 367 976,18
54	667 870,31	1 367 979,54
55	667 854,22	1 368 013,46
56	667 820,64	1 368 085,25
57	667 813,96	1 368 082,41
58	667 800,67	1 368 109,46
59	667 799,00	1 368 112,87
60	667 797,74	1 368 115,91
61	667 808,45	1 368 138,65
62	667 822,79	1 368 132,09
63	667 826,95	1 368 140,63
64	667 852,53	1 368 199,28
65	667 919,32	1 368 350,47
66	667 951,90	1 368 427,32
67	667 957,25	1 368 424,99
68	667 987,82	1 368 495,24
69	667 982,79	1 368 497,60
70	667 985,45	1 368 503,72

№ точки	Координаты публичного сервитута для размещения объекта тепловых сетей - ТМ-13, инв. 79300044-1, 79300019, 79300044-2	
	X	Y
1	2	3
71	667 987,05	1 368 507,41
72	667 988,64	1 368 511,07
73	668 019,22	1 368 582,10
74	668 054,06	1 368 660,63
75	668 077,37	1 368 714,27
76	668 109,89	1 368 787,07
1	668 124,13	1 368 780,52

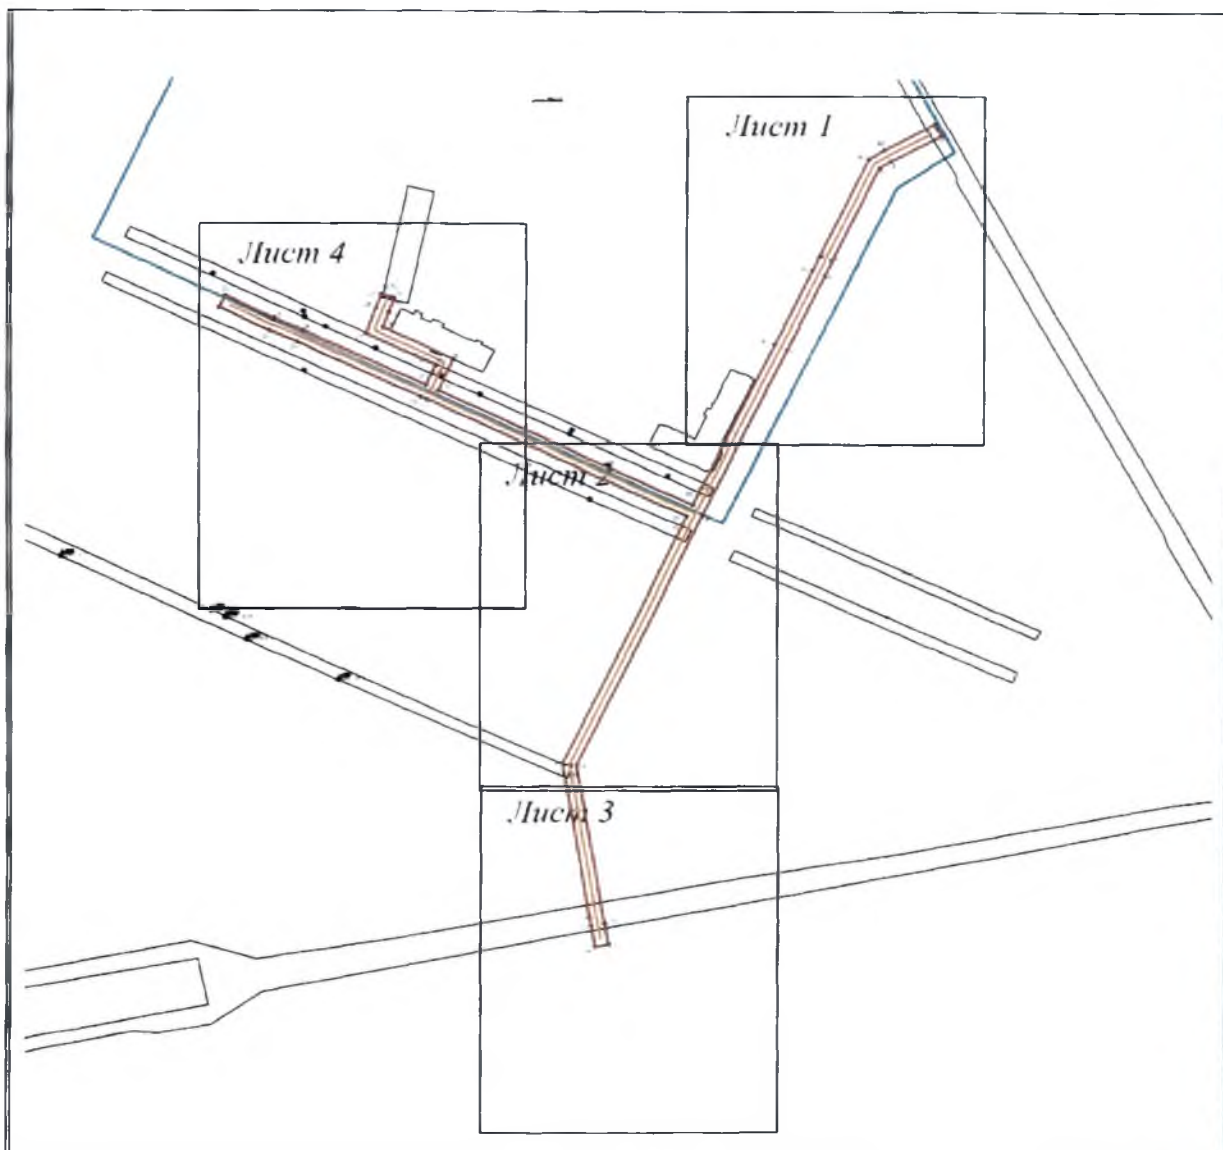
S=12041 кв.м.

Управляющий делами
Администрации городского округа
Город Уфа Республики Башкортостан




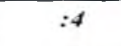



А.М. Бакиева

Приложение № 4
к постановлению Администрации
городского округа город Уфа
Республики Башкортостан
№ 1006 от « 25 » 08. 2021 г.



Масштаб 1:4 000

Используемые условные знаки и обозначения:

	- проектные границы публичного сервитута;
	- номер существующего земельного участка в кадастровом квартале;
	- граница земельного участка по сведениям ЕГРН;
	- местоположение инженерного сооружения;
	- Граница кадастрового квартала;

№ точки	Координаты публичного сервитута для размещения объекта тепловых сетей - ТМ-16, инв. 79300023	
	X	Y
1	2	3
1	668 647,46	1 366 502,69
2	668 644,27	1 366 504,43
3	668 640,49	1 366 506,48
4	668 624,70	1 366 477,39
5	668 620,27	1 366 470,41
6	668 552,53	1 366 438,55
7	668 506,66	1 366 416,82
8	668 401,40	1 366 367,51
9	668 244,38	1 366 294,40
10	668 145,54	1 366 310,92
11	668 132,53	1 366 313,35
12	668 131,06	1 366 305,49
13	668 144,15	1 366 303,05
14	668 245,51	1 366 286,10
15	668 401,19	1 366 358,56
16	668 424,92	1 366 308,79
17	668 474,92	1 366 206,06
18	668 476,46	1 366 202,47
19	668 511,19	1 366 129,64
20	668 518,55	1 366 113,08
21	668 532,84	1 366 084,23
22	668 540,01	1 366 087,78
23	668 525,79	1 366 116,48
24	668 518,46	1 366 132,98
25	668 483,96	1 366 205,68
26	668 496,61	1 366 211,10
27	668 516,36	1 366 170,26
28	668 532,55	1 366 176,11
29	668 540,68	1 366 179,02
30	668 539,98	1 366 181,38
31	668 539,70	1 366 181,32
32	668 538,95	1 366 184,86
33	668 538,41	1 366 186,71
34	668 529,84	1 366 183,64
35	668 520,42	1 366 180,23
36	668 500,48	1 366 221,45
37	668 480,49	1 366 212,90

№ точки	Координаты публичного сервитута для размещения объекта тепловых сетей - ТМ-16, инв. 79300023	
	X	Y
1	2	3
38	668 432,12	1 366 312,26
39	668 408,44	1 366 361,95
40	668 510,07	1 366 409,59
41	668 555,94	1 366 431,31
42	668 625,78	1 366 464,16
43	668 631,61	1 366 473,34
1	668 647,46	1 366 502,69

S=7727 кв.м.

Управляющий делами
Администрации городского округа
Город Уфа Республики Башкортостан



А.М. Бакиева