



КАРАР

«08» ИЮНЬ 2021й.

№ 592

ПОСТАНОВЛЕНИЕ

«08» ИЮНЯ 2021г.

Об установлении публичного сервитута на земельные участки, находящиеся на территории городского округа город Уфа Республики Башкортостан

Рассмотрев обращение Общества с ограниченной ответственностью «Башкирские распределительные тепловые сети» (вх. № 01-02-26084/11 от 17.11.2020 г.), в соответствии с п. 1 ст. 39.37 Земельного кодекса Российской Федерации, ст. 3.6 Федерального закона «О введении в действие Земельного кодекса Российской Федерации» № 137-ФЗ от 25.10.2001г.,

ПОСТАНОВЛЯЮ:

1. Утвердить границы публичного сервитута в соответствии с приложениями.
2. Установить публичный сервитут для размещения тепловых сетей - ТМ-38, инв. 79100671, в соответствии с приложением № 1, площадью 11478 кв. м.
3. Установить публичный сервитут для размещения тепловых сетей - ТМ-38 (ТМ Энтузиастов), в соответствии с приложением № 2, площадью 3835 кв. м.
4. Границы публичного сервитута пересекает земельный участок с кадастровым номером 02:55:020614:234 в отношении которого зарегистрировано право постоянного (бессрочного) пользования за УСРДИС Администрации г. Уфы, с кадастровым номером 02:55:020614:1962 в отношении которого зарегистрировано право аренды за ООО «О КЕЙ», с кадастровым номером 02:55:020707:29 в отношении которого зарегистрировано право постоянного (бессрочного) пользования за Военным комиссариатом Октябрьского района г. Уфы и право собственности Республики Башкортостан.

5. Установить срок действия публичного сервитута сроком на 49 лет.

6. Управлению земельных и имущественных отношений Администрации городского округа город Уфа Республики Башкортостан:

6.1. произвести необходимые действия для осуществления государственной регистрации ограничения прав на земельные участки, указанные в п.2 настоящего постановления;

6.2. в срок не более чем пять рабочих дней со дня принятия настоящего постановления направить в филиал ФГБУ «Федеральная кадастровая палата Росреестра» по Республике Башкортостан настоящее постановление с приложением схемы расположения земельного участка, в том числе с использованием единой системы межведомственного электронного взаимодействия и подключаемых к ней региональных систем межведомственного электронного взаимодействия.

7. Информационно-аналитическому управлению - пресс - службе Администрации городского округа город Уфа Республики Башкортостан направить в течение десяти дней с момента подписания настоящее постановление в газету «Вечерняя Уфа» для опубликования в полном объеме.

8. Разместить настоящее постановление на официальном сайте Администрации городского округа город Уфа Республики Башкортостан в информационно-телекоммуникационной сети Интернет.

9. Контроль за исполнением настоящего постановления возложить на заместителя главы Администрации городского округа город Уфа Республики Башкортостан Чебакова Е.А.


Глава Администрации
городского округа город Уфа
Республики Башкортостан



С.Н.Греков

Приложение № 1
к постановлению Администрации
городского округа город Уфа
Республики Башкортостан
№ 592 от « 08 » 06. 2021 г.

Основной лист

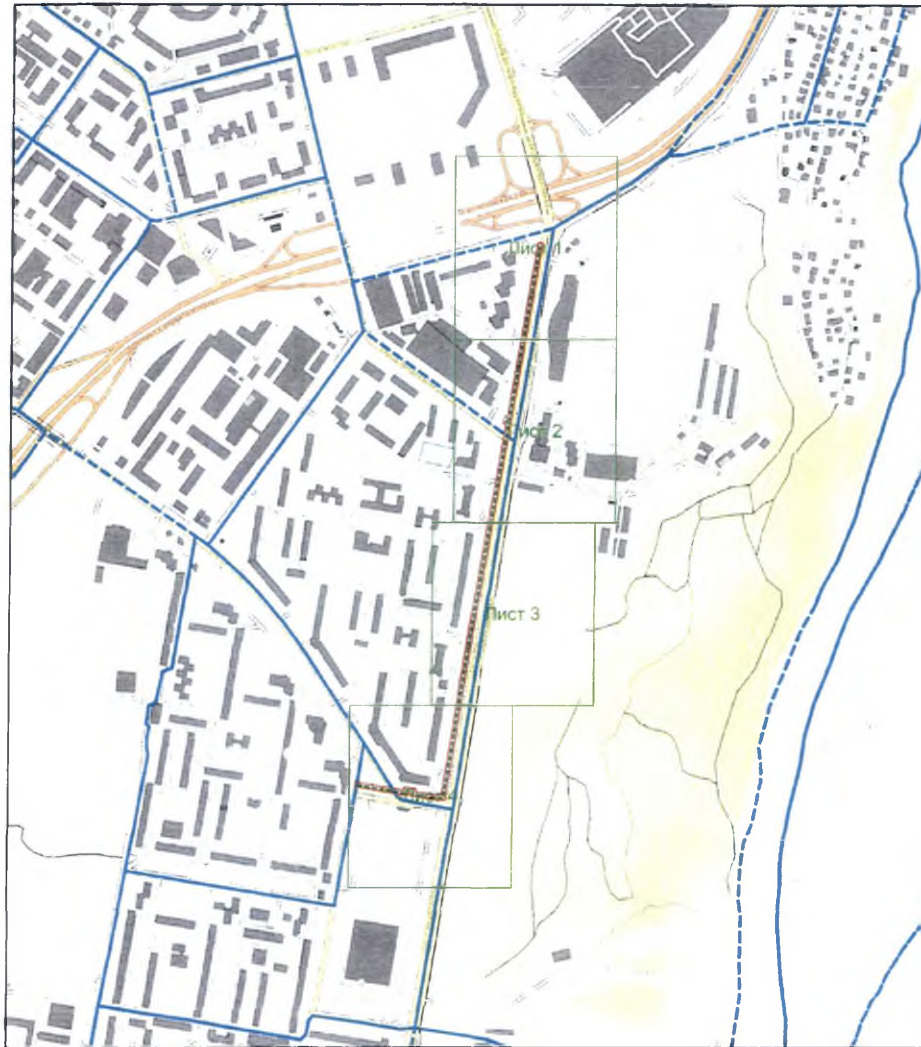

Масштаб 1: 10000

Используемые условные знаки и обозначения:




– область выносного листа,


23

– номер выносного листа.


Выносной лист №1

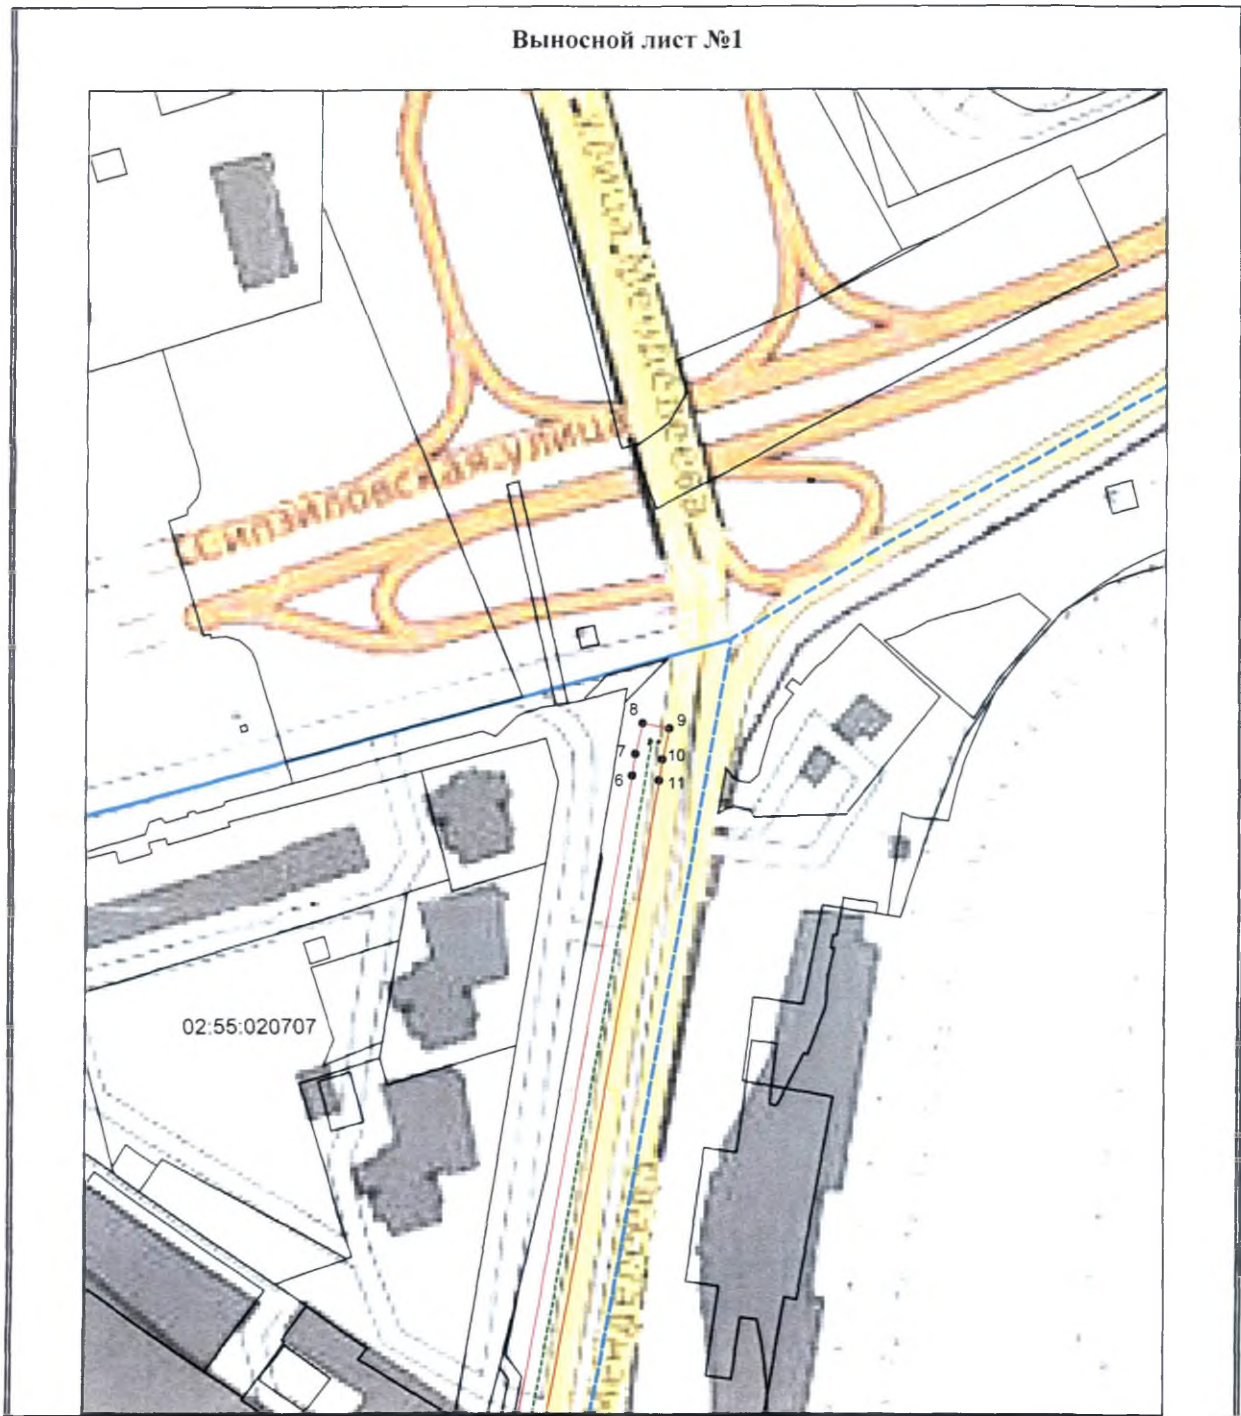


Выносной лист №2

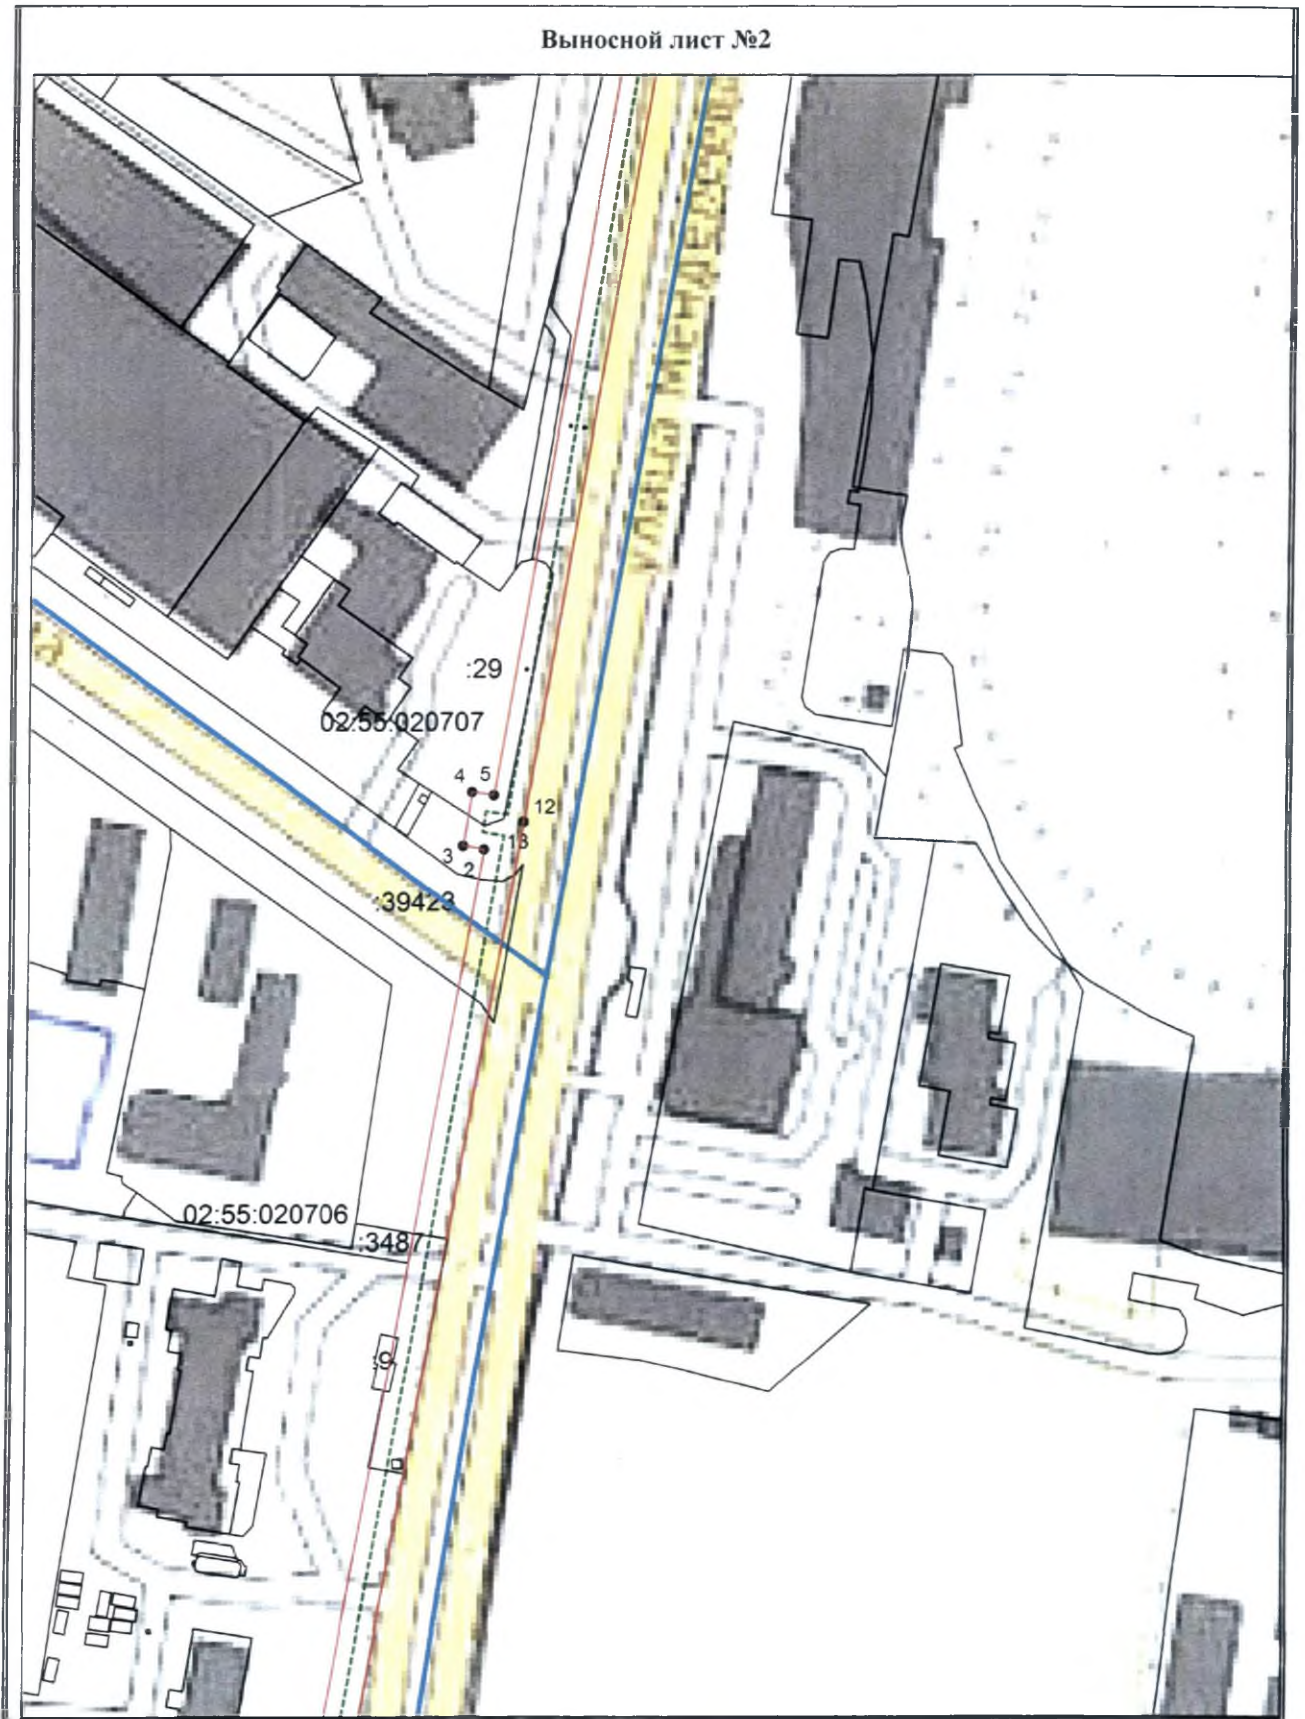

Выносной лист №3

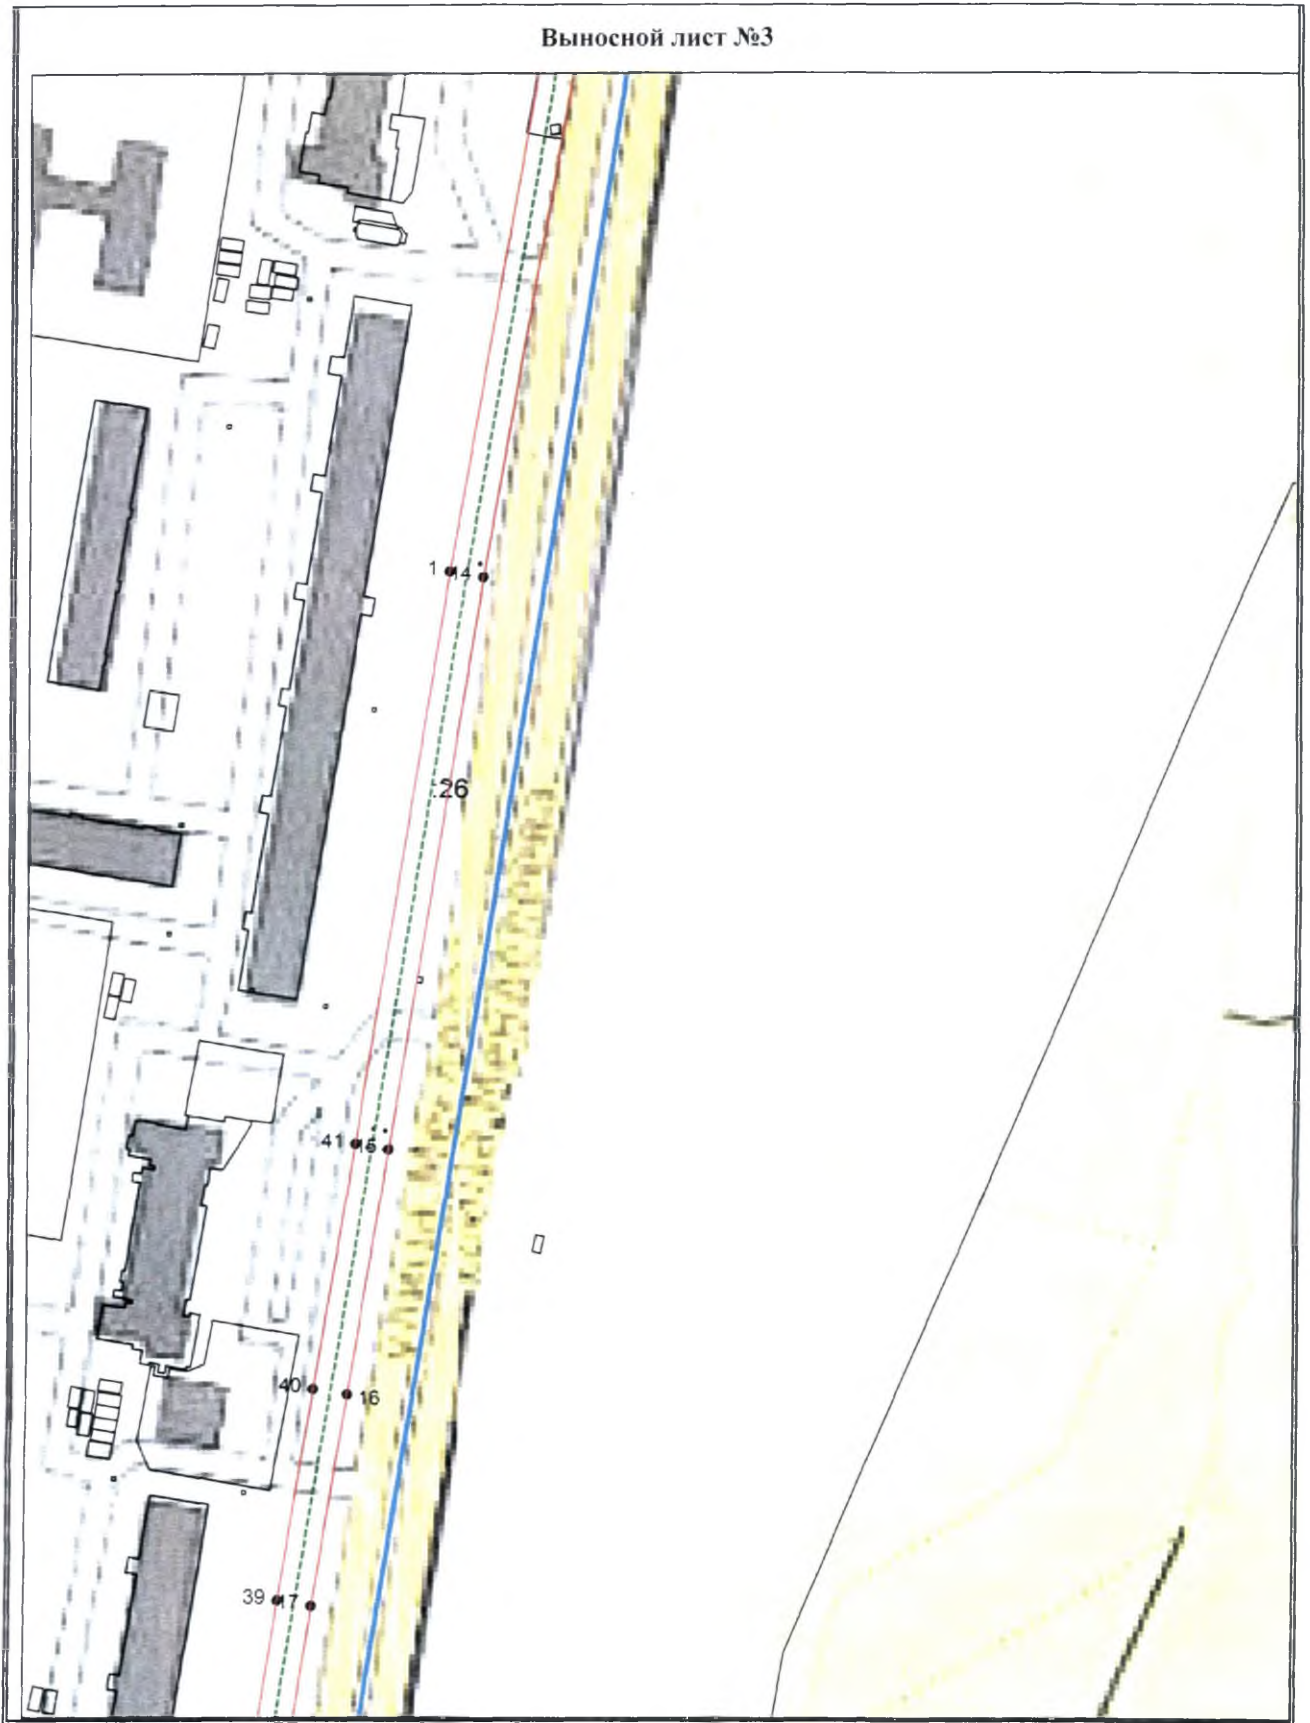

Выносной лист №4

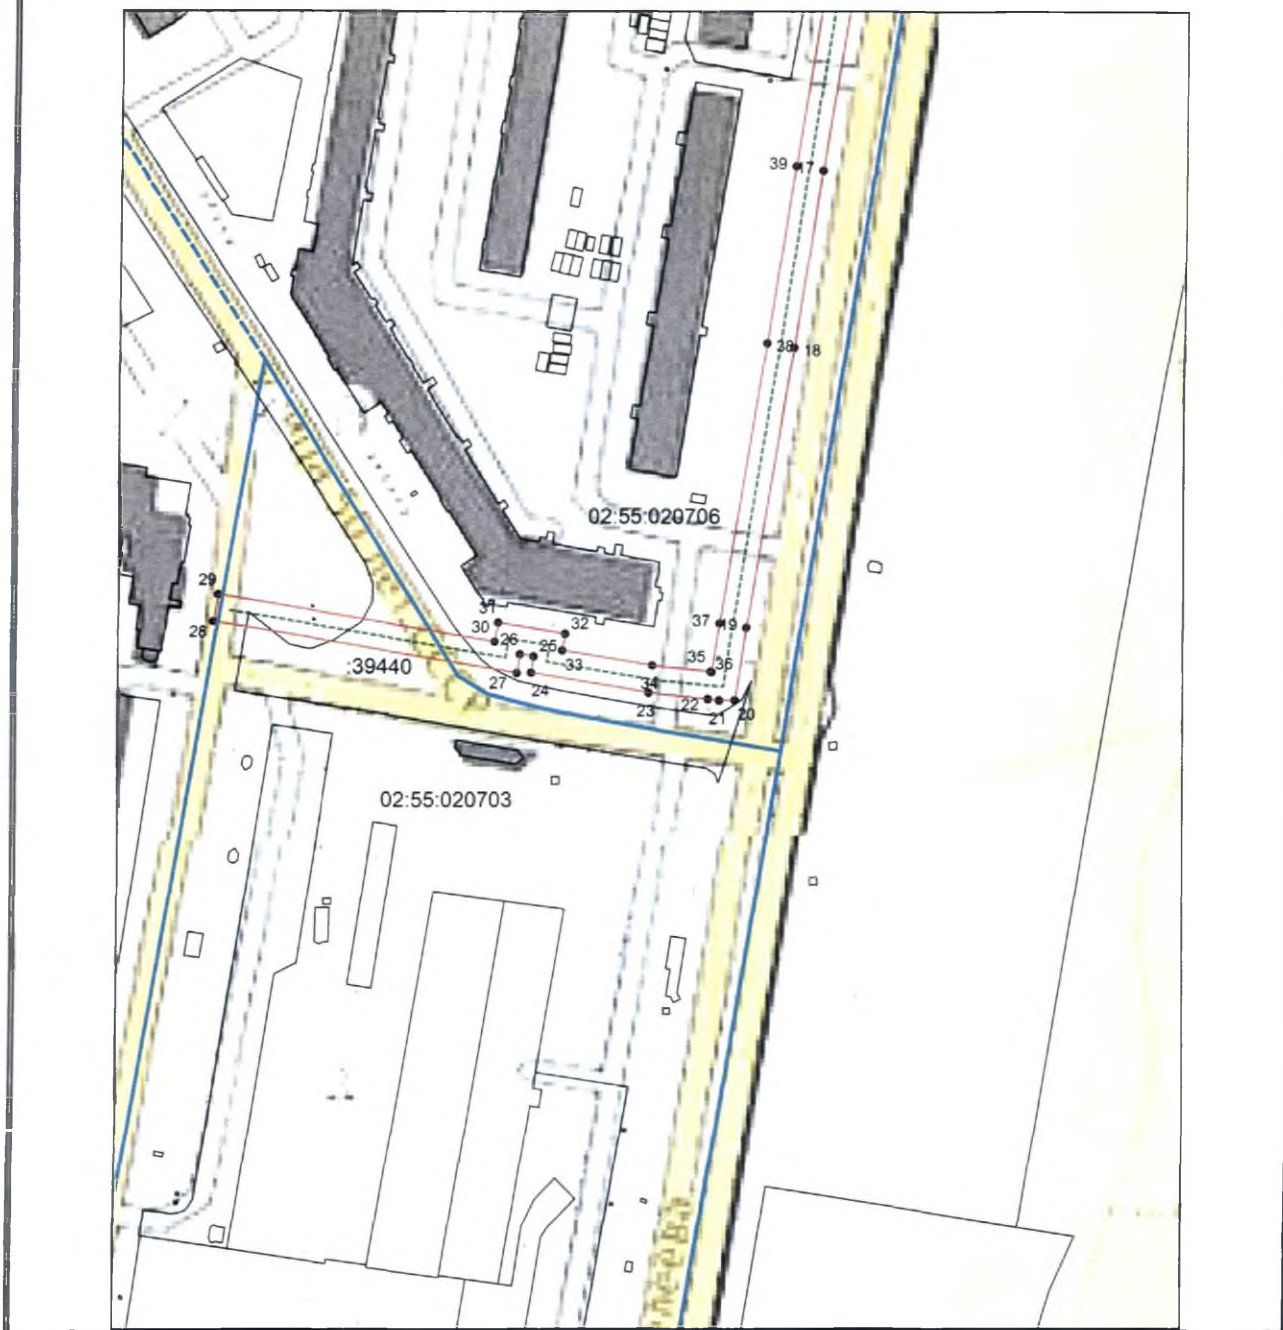

Используемые условные знаки и обозначения:

- граница публичного сервитута,
- проектное местоположение инженерного сооружения,
- граница кадастрового квартала по сведениям ЕГРН,
- граница земельного участка по сведениям ЕГРН,
- характерная точка границы публичного сервитута.

| № точки | Координаты публичного сервитута для размещения тепловых сетей – ТМ-38, инв. 79100671 | |
|---------|--|------------|
| | X | Y |
| 1 | 2 | 3 |
| 1 | 660297,36 | 1364284,71 |
| 2 | 660575,69 | 1364334,23 |
| 3 | 660576,67 | 1364328,75 |
| 4 | 660590,80 | 1364330,96 |
| 5 | 660589,98 | 1364336,72 |
| 6 | 660908,32 | 1364391,55 |
| 7 | 660915,43 | 1364392,74 |
| 8 | 660925,47 | 1364395,00 |
| 9 | 660923,66 | 1364403,82 |
| 10 | 660913,70 | 1364401,57 |
| 11 | 660906,83 | 1364400,43 |
| 12 | 660582,96 | 1364344,64 |
| 13 | 660582,95 | 1364344,66 |
| 14 | 660295,85 | 1364293,58 |
| 15 | 660144,83 | 1364268,97 |
| 16 | 660079,59 | 1364258,45 |
| 17 | 660024,01 | 1364249,48 |
| 18 | 659966,22 | 1364240,43 |
| 19 | 659874,62 | 1364225,18 |
| 20 | 659850,69 | 1364221,54 |
| 21 | 659850,69 | 1364216,43 |
| 22 | 659851,08 | 1364212,70 |
| 23 | 659853,13 | 1364193,07 |
| 24 | 659859,71 | 1364154,21 |
| 25 | 659865,13 | 1364155,13 |
| 26 | 659865,91 | 1364150,55 |
| 27 | 659859,63 | 1364149,49 |
| 28 | 659876,61 | 1364049,19 |
| 29 | 659885,48 | 1364050,70 |
| 30 | 659870,00 | 1364142,11 |
| 31 | 659876,28 | 1364143,18 |
| 32 | 659872,50 | 1364165,51 |
| 33 | 659867,08 | 1364164,59 |
| 34 | 659862,05 | 1364194,29 |
| 35 | 659860,03 | 1364213,63 |
| 36 | 659860,01 | 1364213,85 |
| 37 | 659876,03 | 1364216,29 |

| № точки | Координаты публичного сервитута для размещения тепловых сетей – ТМ-38, инв. 79100671 | |
|---------|--|------------|
| | X | Y |
| 1 | 2 | 3 |
| 38 | 659967,65 | 1364231,54 |
| 39 | 660025,44 | 1364240,59 |
| 40 | 660081,03 | 1364249,56 |
| 41 | 660146,28 | 1364260,09 |
| 1 | 660297,36 | 1364284,71 |

S=11478кв.м.


Управляющий делами
Администрации городского округа
Город Уфа Республики Башкортостан



А.М. Бакиева

Приложение № 2
к постановлению Администрации
городского округа город Уфа
Республики Башкортостан
№ 592 от « 08 » 06. 2021 г.

Основной лист

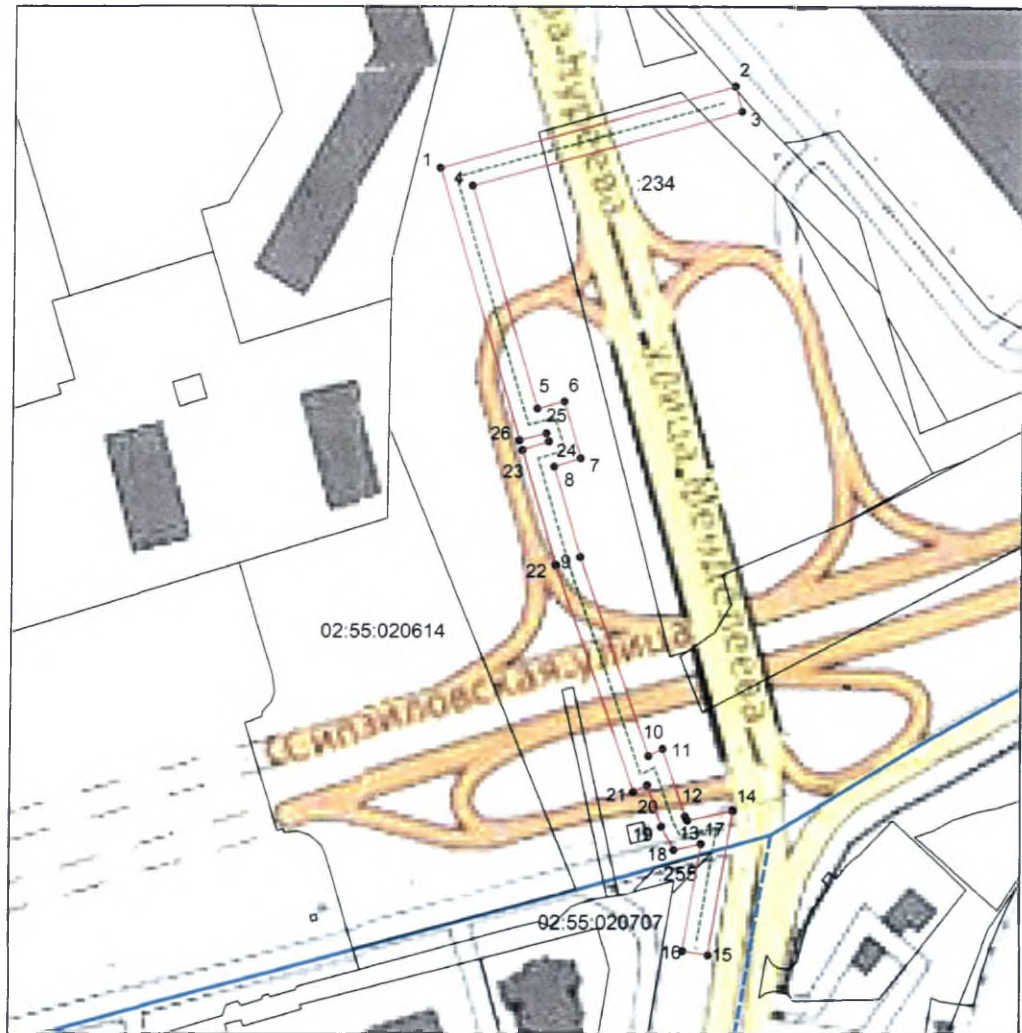

Масштаб 1: 2000

Используемые условные знаки и обозначения:

- — граница публичного сервитута,
- - - - - — местоположение инженерного сооружения,
- - - - - — граница кадастрового квартала по сведениям ЕГРН,
- — граница земельного участка по сведениям ЕГРН,
- — характерная точка границы публичного сервитута.

| № точки | Координаты публичного сервитута для размещения тепловых сетей – ТМ-38 (ТМ Энтузиастов) | |
|---------|--|------------|
| | X | Y |
| 1 | 2 | 3 |
| 1 | 661184,30 | 1364306,92 |
| 2 | 661212,59 | 1364409,43 |
| 3 | 661203,91 | 1364411,82 |
| 4 | 661178,07 | 1364318,20 |
| 5 | 661101,03 | 1364341,39 |
| 6 | 661103,49 | 1364350,74 |
| 7 | 661083,92 | 1364356,46 |
| 8 | 661080,93 | 1364347,39 |
| 9 | 661049,43 | 1364356,62 |
| 10 | 660980,37 | 1364380,70 |
| 11 | 660982,76 | 1364385,64 |
| 12 | 660959,25 | 1364393,68 |
| 13 | 660957,77 | 1364394,47 |
| 14 | 660961,25 | 1364410,37 |
| 15 | 660910,89 | 1364401,86 |
| 16 | 660912,39 | 1364392,98 |
| 17 | 660949,61 | 1364399,27 |
| 18 | 660947,52 | 1364389,74 |
| 19 | 660955,65 | 1364385,40 |
| 20 | 660970,23 | 1364380,41 |
| 21 | 660967,87 | 1364375,53 |
| 22 | 661046,68 | 1364348,05 |
| 23 | 661086,75 | 1364336,31 |
| 24 | 661089,74 | 1364345,38 |
| 25 | 661092,56 | 1364344,56 |
| 26 | 661090,11 | 1364335,28 |
| 1 | 661184,30 | 1364306,92 |

S=3835кв.м.

Управляющий делами
Администрации городского округа
Город Уфа Республики Башкортостан



А.М. Бакиева